
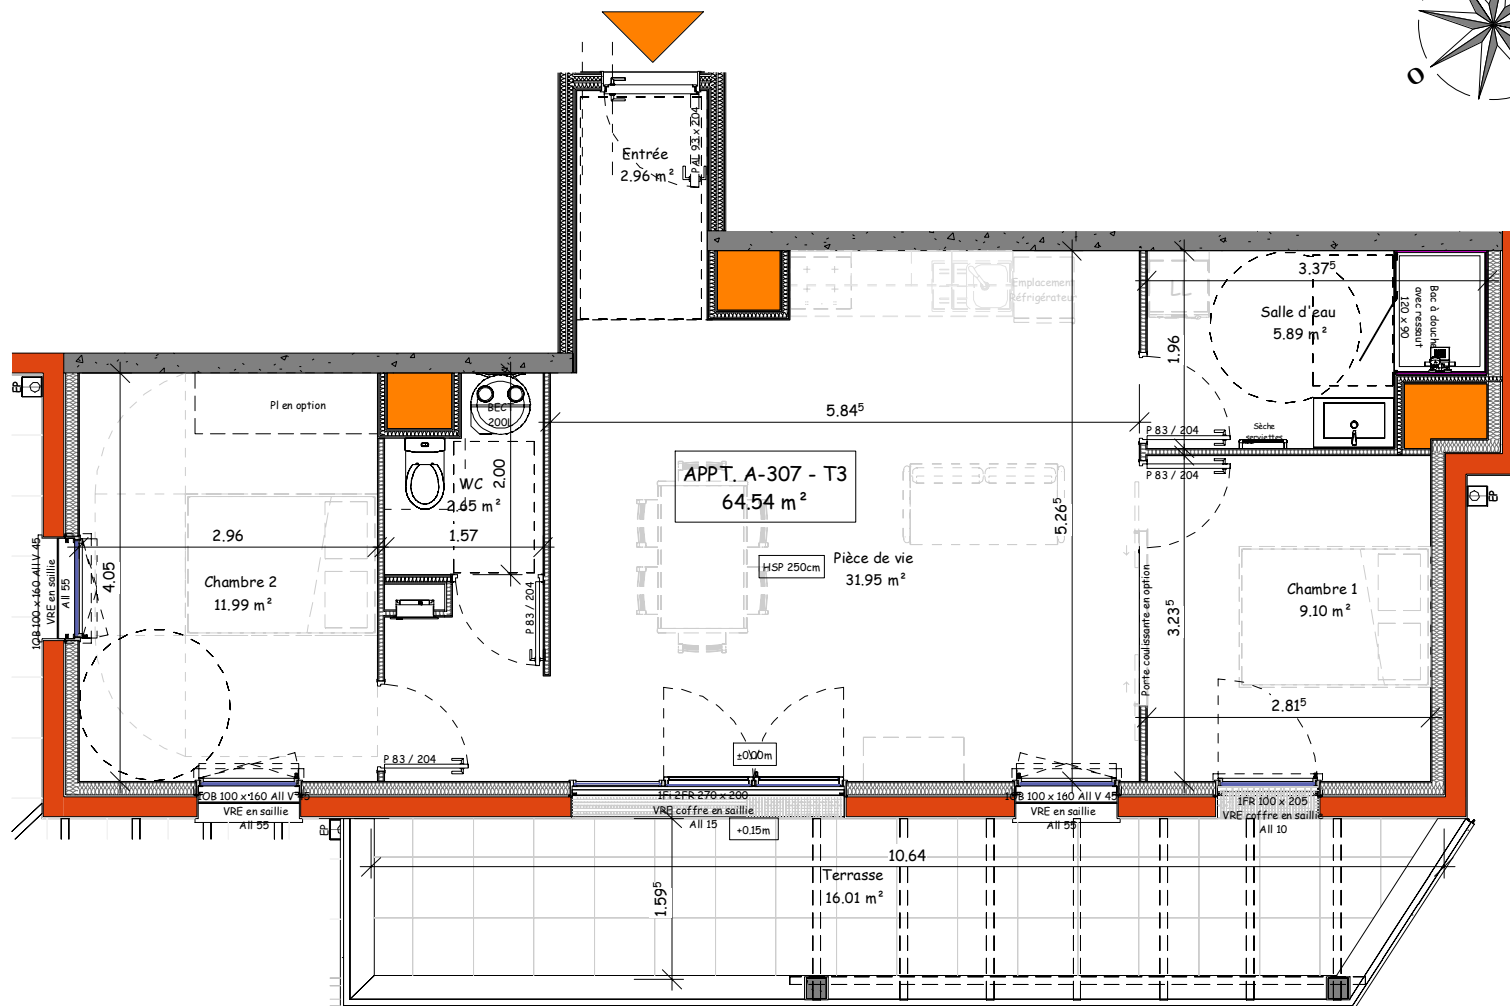


CARRÉ MONTAIGNE
Bâtiment d'habitation collectifs de 27 logements
12 - 14 rue du Colonel Taylor
85600 MONTAIGU-VENDEE

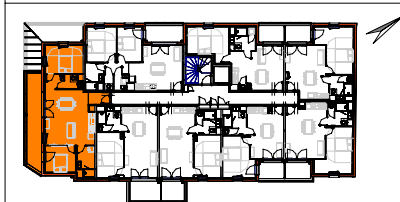

Évolutif livré		
N° LOT	TYPOLOGIE	NIVEAU
A-307	T3	R+3
Pièce de vie		31.95 m²
Chambre 2		11.99 m²
Chambre 1		9.10 m²
Salle d'eau		5.89 m²
Entrée		2.96 m²
WC		2.65 m²
Habitable		64.54 m²
Terrasse		16.01 m²
Annexe		16.01 m²
Total privatif		80.55 m²


N°	DESCRIPTION	DATE
V1	Première diff.	16.09.26

LE RESERVANT :	LE RESERVATAIRE :
----------------	-------------------

LÉGENDE :

PAL	Porte Palière	C/R	Coulissant / Rail	HSP	Hauteur Sous Plafond	PI	Placard		Sèche-Serviette		Cloison amovible
PP	Porte Pleine	OB	Oscillo-Battant	HSFP	Hauteur Sous Faux-Plafond	LL	Lave-Linge		Ballon d'Eau Chaude sanitaire / Chaudière		Retombée de poutre
OF	Ouvrant Français	F	Fixe	VRE	Volet Rouant Électrique	LV	Lave-Vaisselle		Tableau d'Abonnement		Faux-plafond / Soffite
				EP	Descentes Eaux Pluviales	R	Réfrigérateur				Gaine Technique

Nota : Les poutres, retombées, canalisations, radiateurs, soffites et faux plafonds peuvent être modifiés pour des contraintes techniques. Les éléments de mobilier et d'électroménager ne sont affichés qu'à titre indicatif. Le présent document reste, en toute circonstance, la propriété de la société Ouest AMO (article L112-2 du CPI). Il ne saurait être utilisé ou communiqué à une tierce personne sans autorisation écrite préalable.

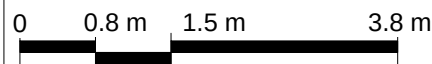

QUEST A.M.O.
Ingénierie du Bâtiment

MAITRE D'OEUVRE
OUEST A.M.O.
10, Rue Augustin Fresnel
85600 MONTAIGU VENDEE
Tel. 02 51 99 23 28
www.ouest-am.o.fr

DURET
TOUT L'IMMOBILIER
SCCV - MONTAIGNE
PA de la Bretonnière
10 rue Augustin Fresnel
85600 Montaigu-Vendée

PROVISOIRE