



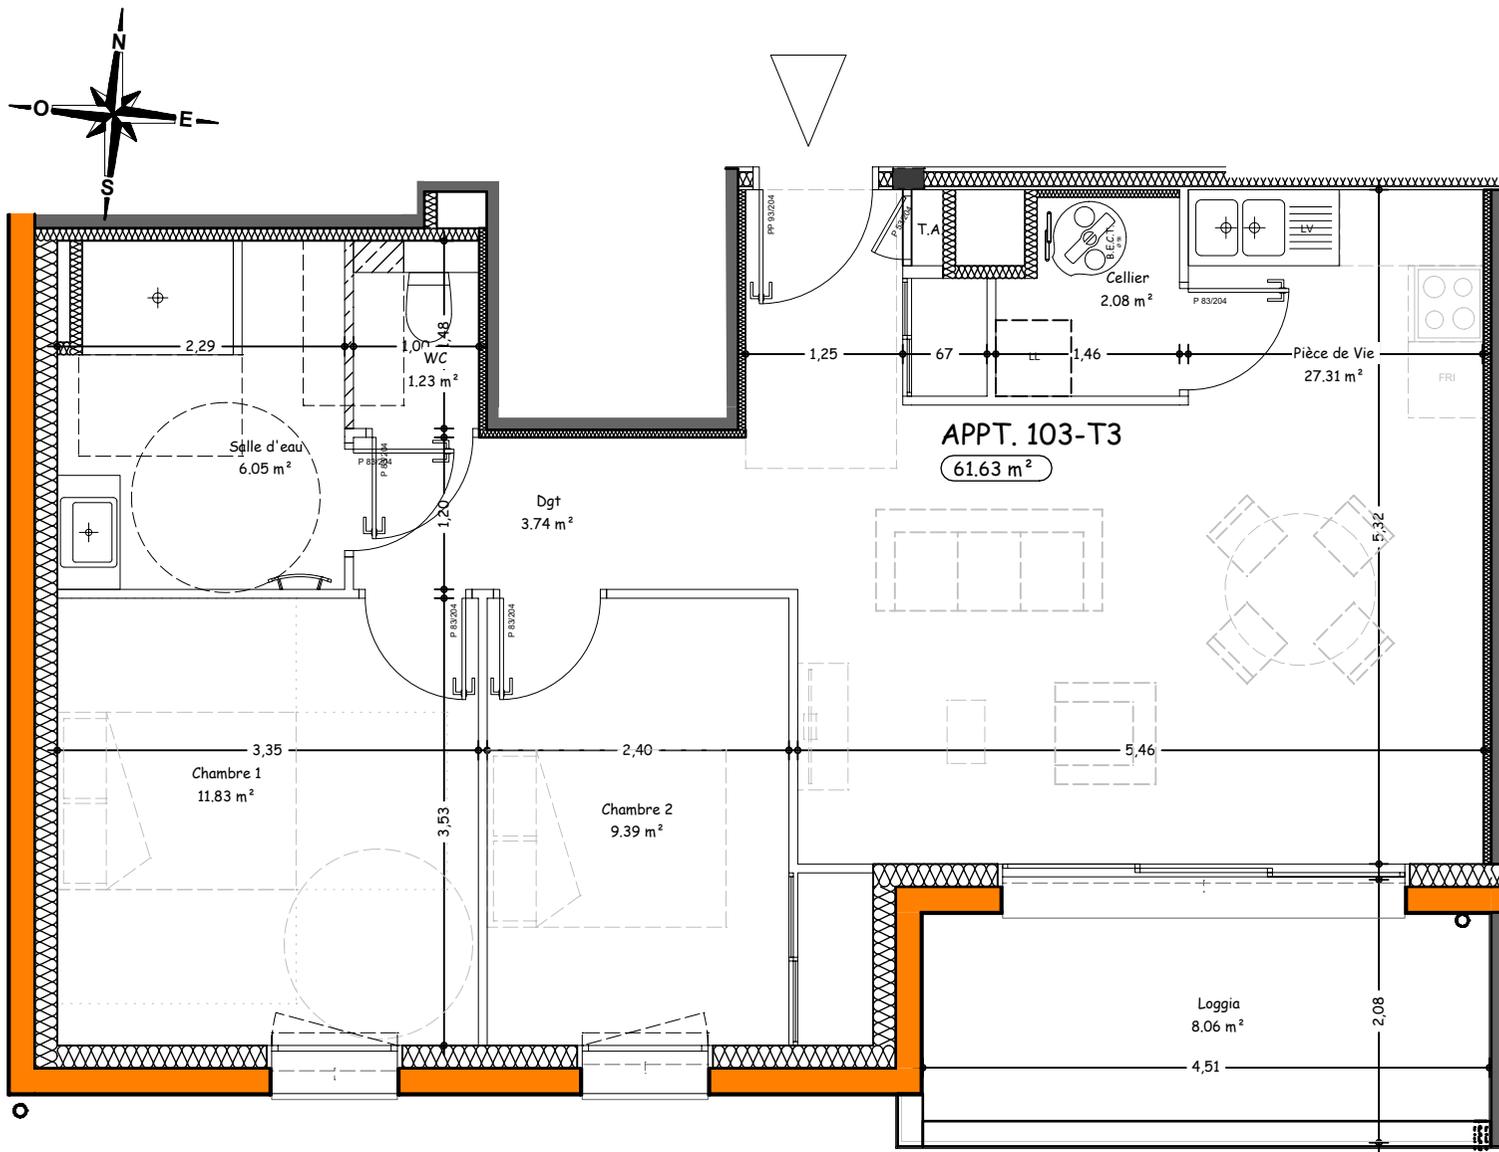

LES TURQUOISES

5-7 rue Louis Cristau
85800 Saint Gilles Croix de Vie

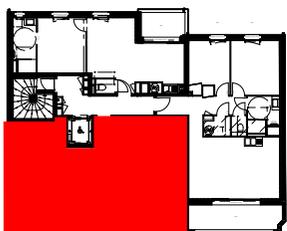

TYPE	N°APPT.	NIV.
T3	103	R+1

TABLEAU DES SURFACES

SEJOUR	27.31 m ²
CHAMBRE 1	11.83 m ²
CHAMBRE 2	9.39 m ²
SdE	6.05 m ²
WC	1.23 m ²
CELLIER	2.08 m ²
DEGAGEMENT	3.74 m ²
TOTAL HABITABLE	61.63 m²
LOGGIA	8.06 m ²
TOTAL PRIVATIF	69.69 m²

Nota : Le présent document est établi à partir du permis de construire et pourra subir des adaptations et réorganisations afin de répondre aux contraintes induites par les études détaillées d'exécution. Les poutres, retombées, canalisations, radiateurs, soffites et faux plafonds n'apparaissent pas systématiquement. Les éléments de mobilier et plans de travail sont affichés qu'à titre indicatif.

Le réservant DURET PROMOTEUR représenté par :		Le réservataire :	
Date	27.02.18	Modification	



Commercialisation
02.51.98.23.23
www.duret-promoteur.fr