

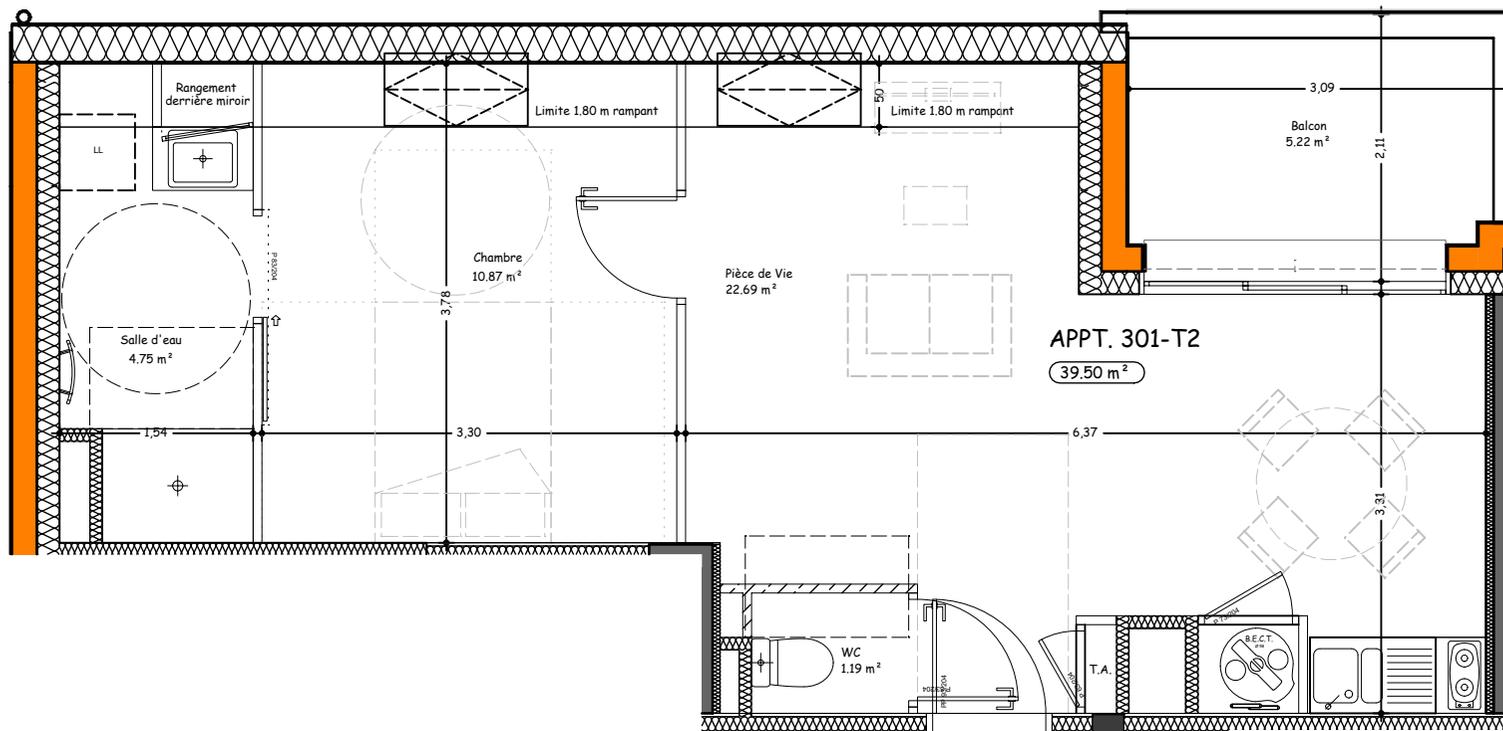


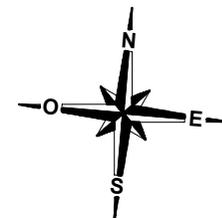

LES TURQUOISES

5-7 rue Louis Cristau
85800 Saint Gilles Croix de Vie

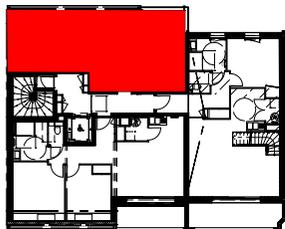

APPT. 301-T2

39.50 m²

TYPE	N°APPT.	NIV.
T2	301	R+3

TABLEAU DES SURFACES

PIECE DE VIE	22.69 m ²
CHAMBRE	10.87 m ²
SdE	4.75 m ²
WC	1.19 m ²
TOTAL HABITABLE	39.50 m²
BALCON	5.22 m ²
TOTAL PRIVATIF	44.72 m²

Nota : Le présent document est établi à partir du permis de construire et pourra subir des adaptation et réorganisation afin de répondre aux contraintes induites par les études détaillées d'exécution. Les poutres, retombées, canalisations, radiateurs, soffites et faux plafonds n'apparaissent pas systématiquement. Les éléments de mobilier et plans de travail sont affichés qu'à titre indicatif.

Le réservant DURET PROMOTEUR représenté par :

Le réservataire :

Date	Modification
27.02.18	




Commercialisation
02.51.98.23.23
www.duret-promoteur.fr




LES TURQUOISES

5-7 rue Louis Cristau
85800 Saint Gilles Croix de Vie

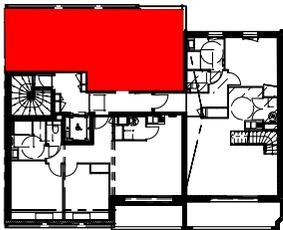

TYPE	N°APPT.	NIV.
T2	301	R+3

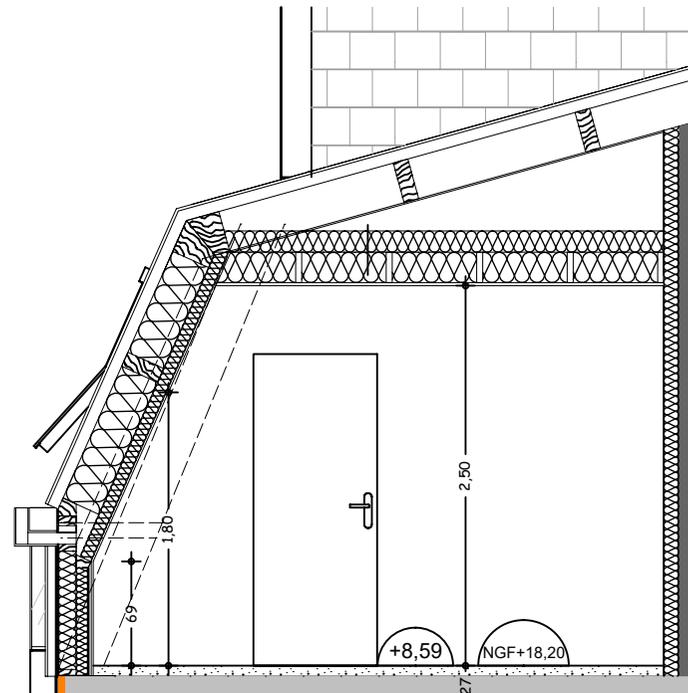

Nota : Le présent document est établi a partir du permis de construire et pourra subir des adaptation et réorganisation afin de répondre aux contraintes induites par les études détaillées d'exécution. Les poutres, retombées, canalisations, radiateurs, soffites et faux plafonds n'apparaissent pas systématiquement. Les éléments de mobilier et plans de travail sont affichés qu'à titre indicatif.

Le reservant DURET PROMOTEUR représenté par :		Le reservataire :	
Date	Modification		
27.02.18			



Commercialisation
02.51.98.23.23
www.duret-promoteur.fr