




SUNSET

Résidence de 70 logements


107 à 117 Bd du Maréchal LECLERC
85000 LA ROCHE SUR YON

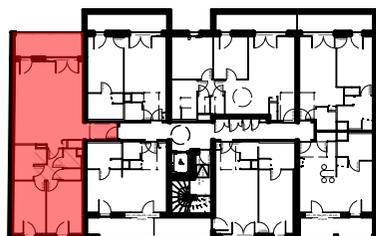

| TYPE | N°APPT. | NIV. |
|------|---------|------|
| T3 | A302 | R+3 |

TABLEAU DES SURFACES

| | |
|------------------------|----------------------------|
| PIECE DE VIE | 39.84 m ² |
| CHAMBRE 1 | 11.69 m ² |
| CHAMBRE 2 | 10.66 m ² |
| SdE | 5.55 m ² |
| WC | 1.26 m ² |
| CELLIER | 1.85 m ² |
| DEGAGEMENT | 4.24 m ² |
| TOTAL HABITABLE | 75.00 m² |
| LOGGIA | 10.53 m ² |
| TOTAL PRIVATIF | 85.53 m² |

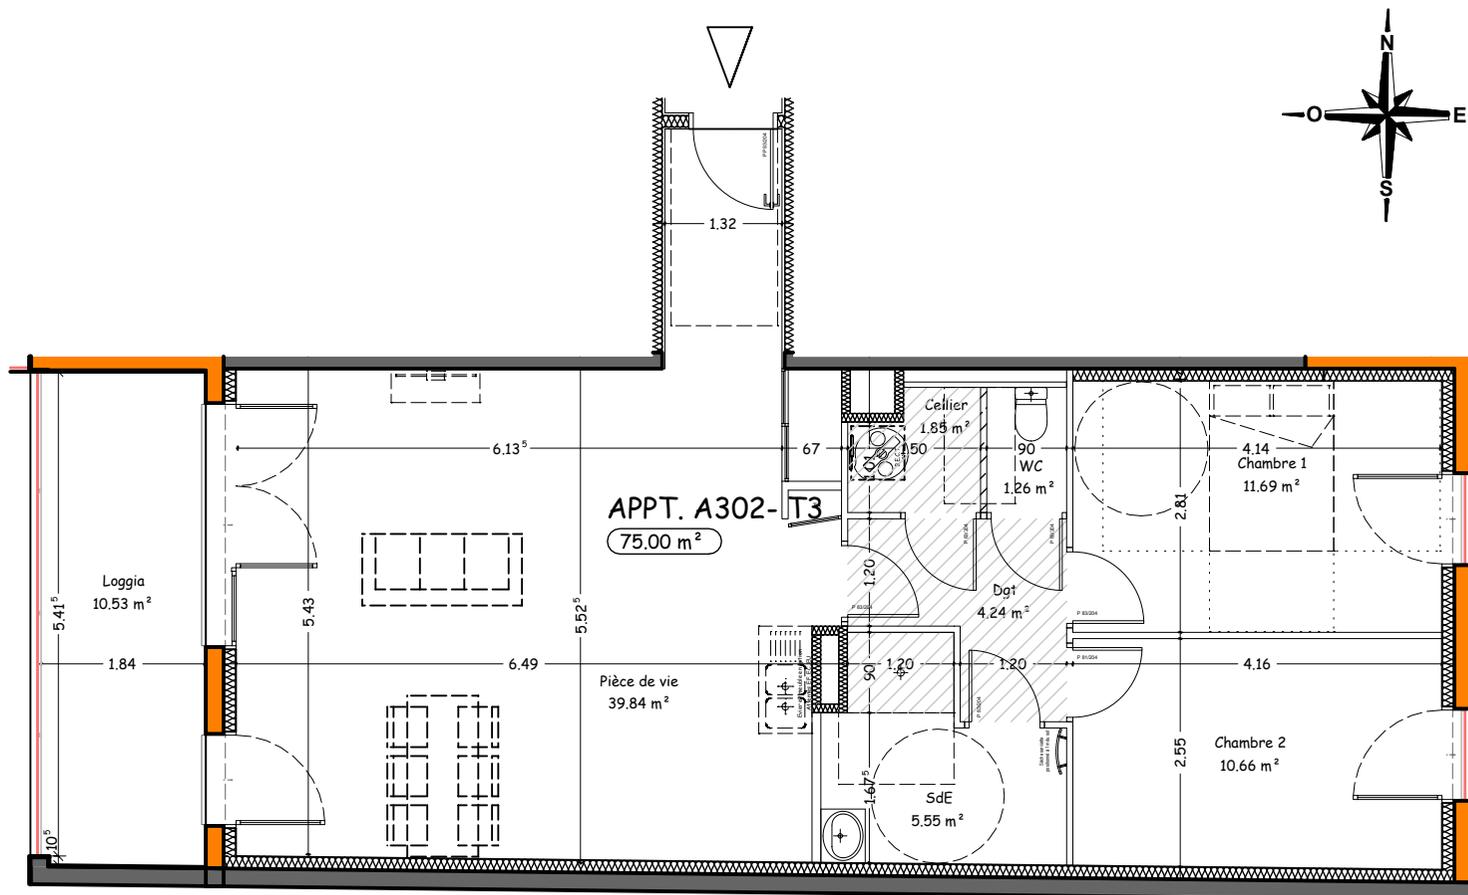

Commercialisation
02.51.98.23.23
www.duret-promoteur.fr

Nota : Les poutres, retombées, canalisations, radiateurs, soffites et faux plafonds peuvent être modifiés pour des contraintes techniques.
Les éléments de mobilier et électroménager ne sont affichés qu'à titre indicatif.
Le présent document reste, en toute circonstance, la propriété de la société Ouest AMO (article L112-2 du CPI).
Il ne saurait être utilisé ou communiqué à une tierce personne sans autorisation écrite préalable.

| QUEST A.M.O. | Date | Modification |
|--|----------|--------------|
| Ingenierie du Bâtiment | 12.12.19 | |
| 10A Rue Augustin Fresnel 85600 MONTAIGU VENDEE Tel : 02 51 98 23 28 Mail : secretariat@ouest-amo.fr | | |