




SUNSET

Résidence de 70 logements

107 à 117 Bd du Maréchal LECLERC
85000 LA ROCHE SUR YON

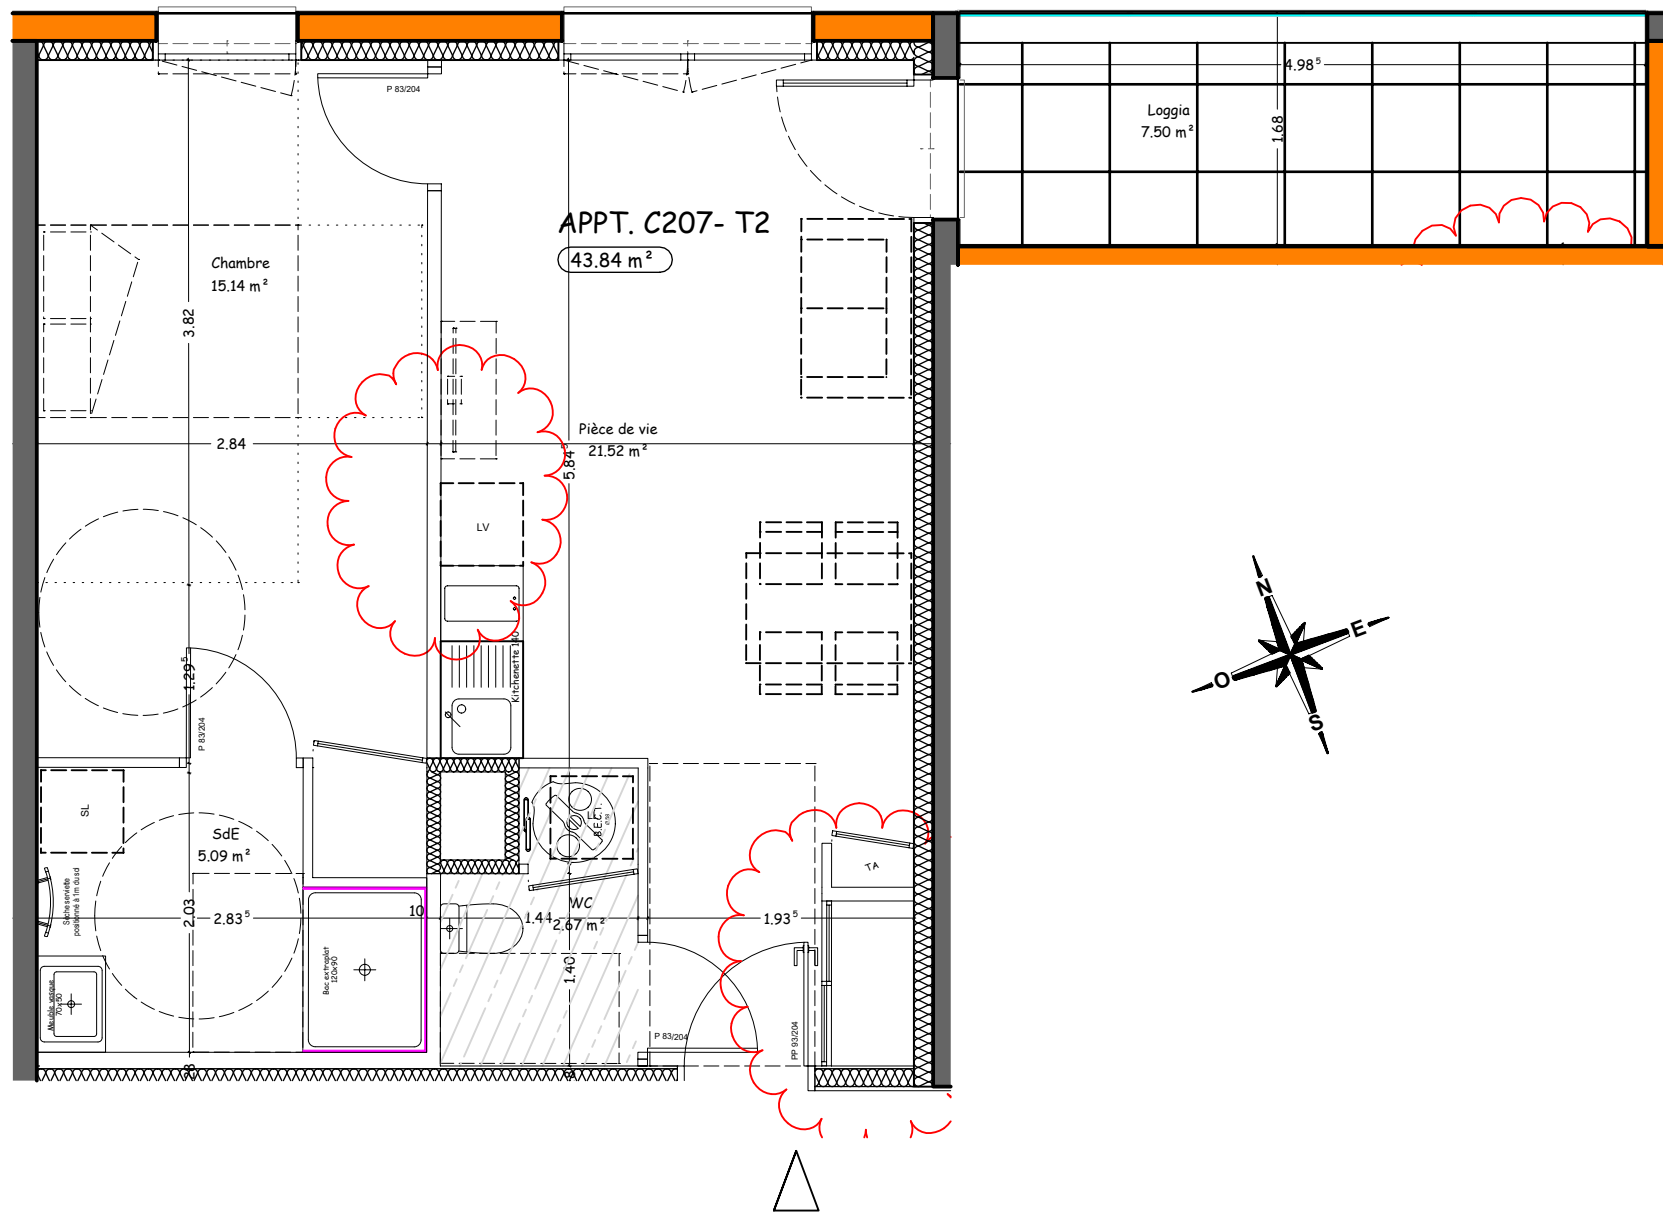

TYPE	N°APPT.	NIV.
T2	C207	R+2

TABLEAU DES SURFACES

PIECE DE VIE	21.52 m ²
CHAMBRE	15.14 m ²
SdE	5.09 m ²
WC	2.67 m ²
TOTAL HABITABLE	43.84 m²
LOGGIA	7.50 m ²
TOTAL PRIVATIF	51.34 m²

Commercialisation
02.51.98.23.23
www.duret-promoteur.fr

Nota : Les poutres, retombées, canalisations, radiateurs, soffites et faux plafonds peuvent être modifiés pour des contraintes techniques.
Les éléments de mobilier et électroménager ne sont affichés qu'à titre indicatif.
Le présent document reste, en toute circonstance, la propriété de la société Ouest AMO (article L112-2 du CPI).
Il ne saurait être utilisé ou communiqué à une tierce personne sans autorisation écrite préalable.

QUEST A.M.O.	Date	Modification
Ingenierie du Bâtiment	11.05.20	Modifications suite RICT et BE FLU
10A Rue Augustin Fresnel 85600 MONTAIGU VENDEE	28.04.21	Cloison entre PdV et CH en 100/70
Tel : 02 51 98 23 28 Mail : secretariat@ouest-amo.fr	09.06.21	Déplacement TA, Ajout PI entrée