



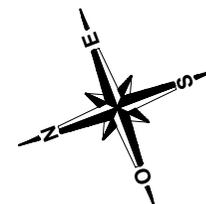

SUNSET

Résidence de 70 logements

107 à 117 Bd du Maréchal LECLERC
85000 LA ROCHE SUR YON

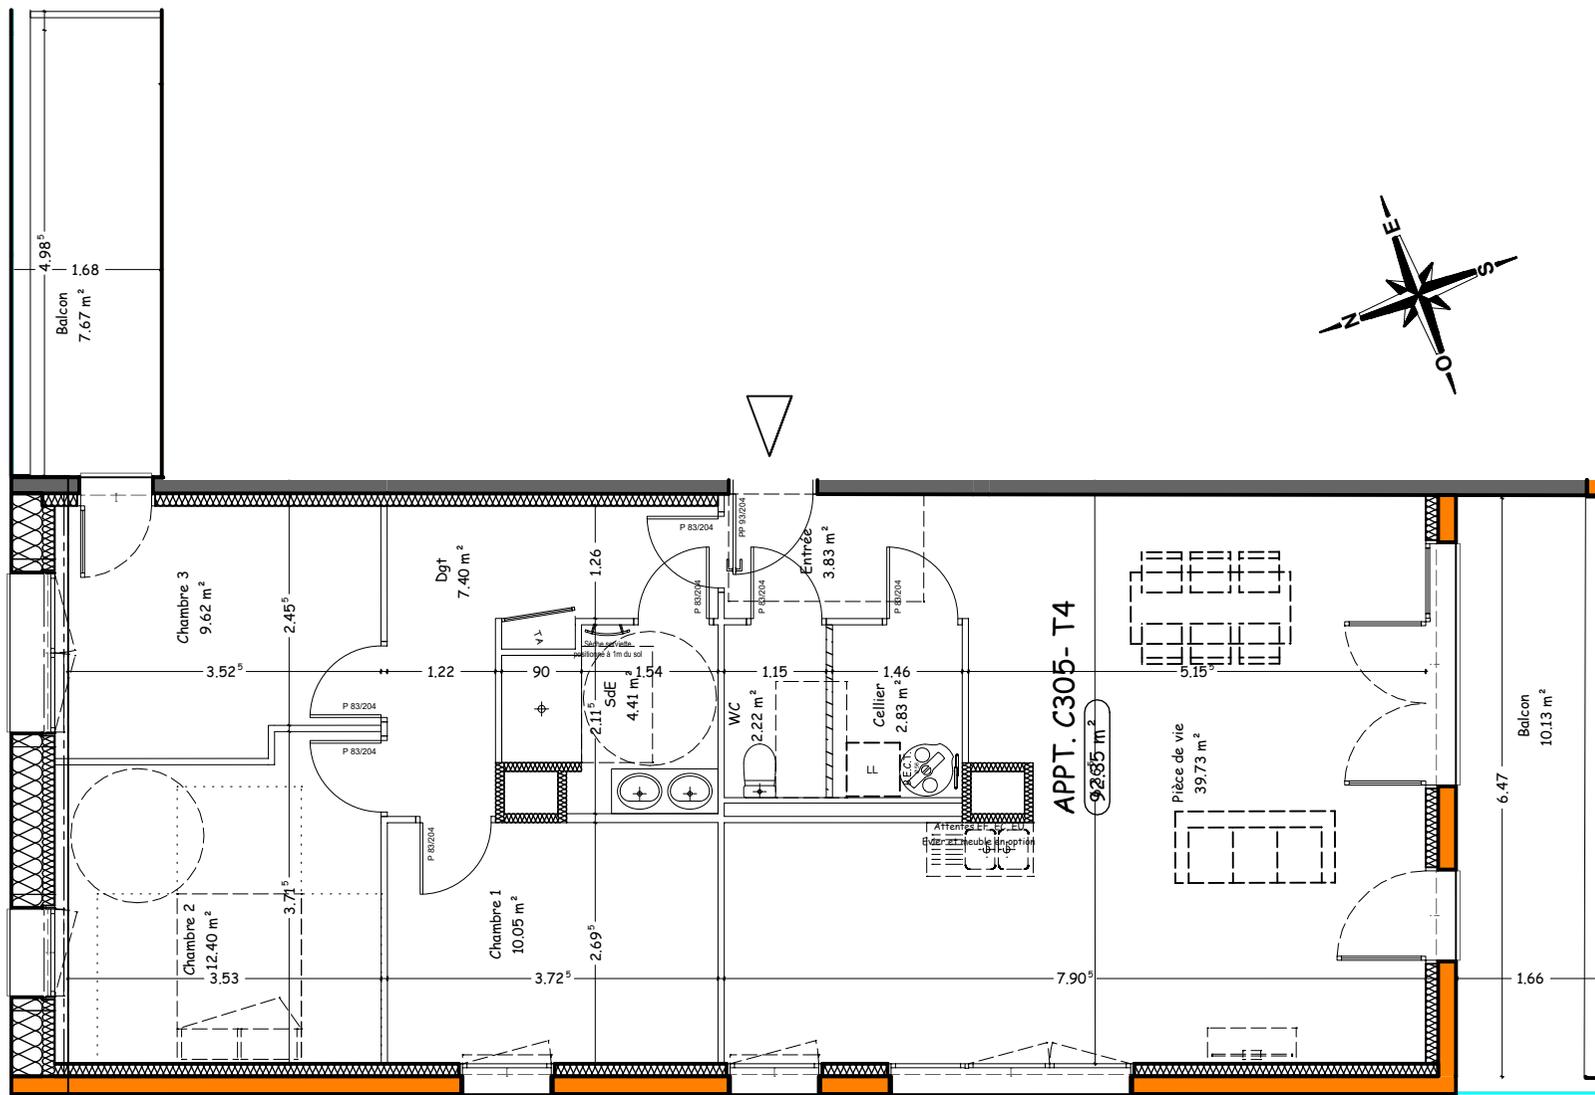

TYPE	N°APPT.	NIV.
T4	C305	R+3

TABLEAU DES SURFACES

PIECE DE VIE	39.73 m ²
CHAMBRE 1	10.05 m ²
CHAMBRE 2	12.40 m ²
CHAMBRE 3	9.62 m ²
SdE	4.41 m ²
WC	2.22 m ²
CELLIER	2.83 m ²
ENTREE	3.83 m ²
DEGAGEMENT	7.40 m ²
TOTAL HABITABLE	92.35 m²
BALCON	17.80 m ²
TOTAL PRIVATIF	110.15 m²

Commercialisation
02.51.98.23.23
www.duret-promoteur.fr

Nota : Les poutres, retombées, canalisations, radiateurs, soffites et faux plafonds peuvent être modifiés pour des contraintes techniques.
Les éléments de mobilier et électroménager ne sont affichés qu'à titre indicatif.
Le présent document reste, en toute circonstance, la propriété de la société Ouest AMO (article L112-2 du CPI).
Il ne saurait être utilisé ou communiqué à une tierce personne sans autorisation écrite préalable.

OUEST A.M.O.
Ingénierie du Bâtiment
10A Rue Augustin Fresnel
85600 MONTAIGU VENDEE
Tel : 02 51 98 23 28
Mail : secretariat@ouest-amo.fr

Date	Modification
12.12.19	