




LE 7^{ème} ART

Avenue de Verdun et
Rue Alfred Doucet
85190 Aizenay

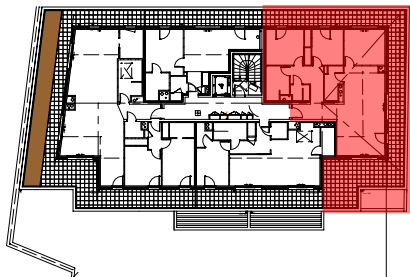

TYPE	N°APPT.	NIV.
T4	301	R+3


TABEAU DES SURFACES

SEJOUR	34.27 m ²
CHAMBRE 1	12.52 m ²
CHAMBRE 2	10.53 m ²
CHAMBRE 3	12.45 m ²
SdE	6.48 m ²
WC	1.53 m ²
CELLIER	4.60 m ²
ENTREE	5.70 m ²
DGT	8.04 m ²

TOTAL HABITABLE 96.12 m²

TERRASSE 65.10 m²

TOTAL PRIVATIF 161.22 m²

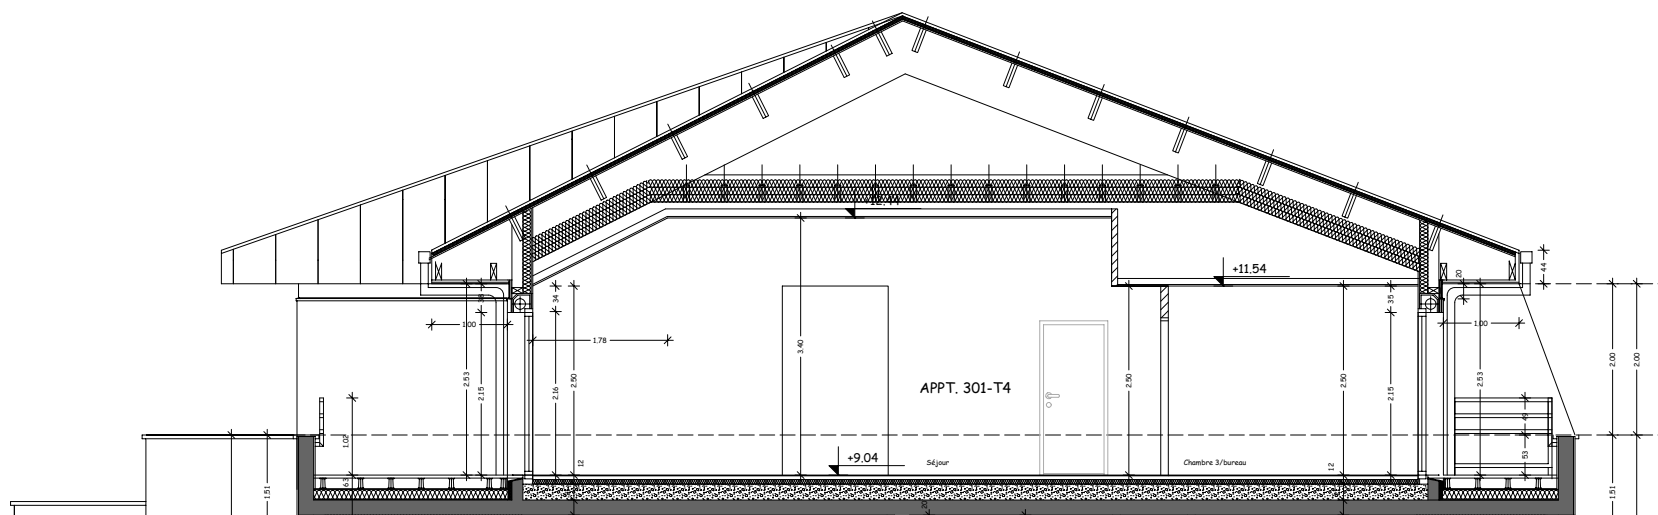

Nota : Le présent document est établi à partir du permis de construire et pourra subir des adaptation et réorganisation afin de répondre aux contraintes induites par les études détaillées d'exécution. Les poutres, retombées, canalisations, radiateurs, soffites et faux plafonds n'apparaissent pas systématiquement. Les éléments de mobilier et plans de travail sont affichés qu'à titre indicatif.

QUEST A.M.O.

Ingenierie du Bâtiment
10 Rue Augustin Fresnel
85600 MONTAIGU VENDEE
Tel : 02 51 98 23 28
Mail : secretariat@ouest-ammo.fr

Le reservant DURET PROMOTEUR représenté par :	Le reservataire :
Date	Modification
22.10.2018	

Commercialisation
02.51.98.23.23
www.duret-promoteur.fr

