

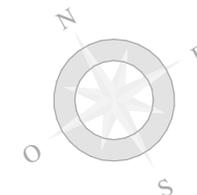


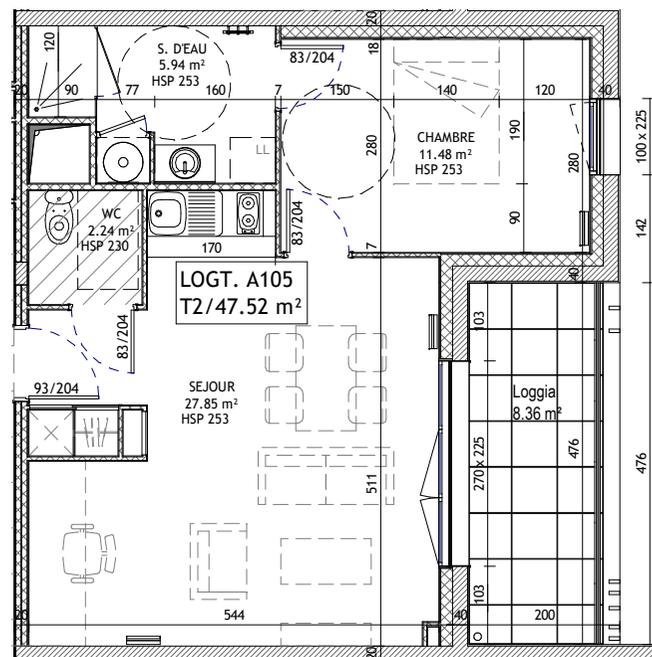

"LES HAUTS DE MONTAIGU"

BOULEVARD AUGUSTE DURAND
85600 MONTAIGU-VENDEE

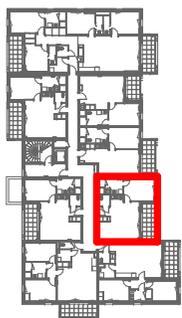

TYPE	N°LOT.	NIV.
T2	A 105	R+1

Surfaces habitables:

Sejour	27.85 m ²
S. d'eau	5.94 m ²
Chambre	11.48 m ²
Wc	2.24 m ²

TOTAL HABITABLE: 47.52 m²

Loggia 8.36 m²

TOTAL PRIVATIF: 55.88 m²

Echelle 1 / 100

Commercialisation
02.51.98.23.23
www.duret-promoteur.fr

Nota : Le présent document est établi à partir du permis de construire et pourra subir des adaptation et réorganisation afin de répondre aux contraintes induites par les études d'exécution. Les poutres, retombées, canalisations, radiateurs, soffites et faux plafonds n'apparaissent pas systématiquement. Les éléments de mobilier et plans de travail sont affichés qu'à titre indicatif.

ARCHI URBA DECO
5 Place Saint-Jean Baptiste
85600 Montaigu-Vendée
Tél. 02.28.15.01.43
dessin@archiurbadeco.fr
www.archiurbadeco.fr

archi
urba
déco

FRANCIS
MERCIER
PROFESSEUR D.A.S.
LABORATEUR D.A.P.C.

Le réservant DURET PROMOTEUR représenté par :

Le réservataire :

N°	Description	Date

