




ARCADUS

RÉSIDENTE


ARCADUS

Construction de 38 logements

Rue de la Gare
85150 LES ACHARDS

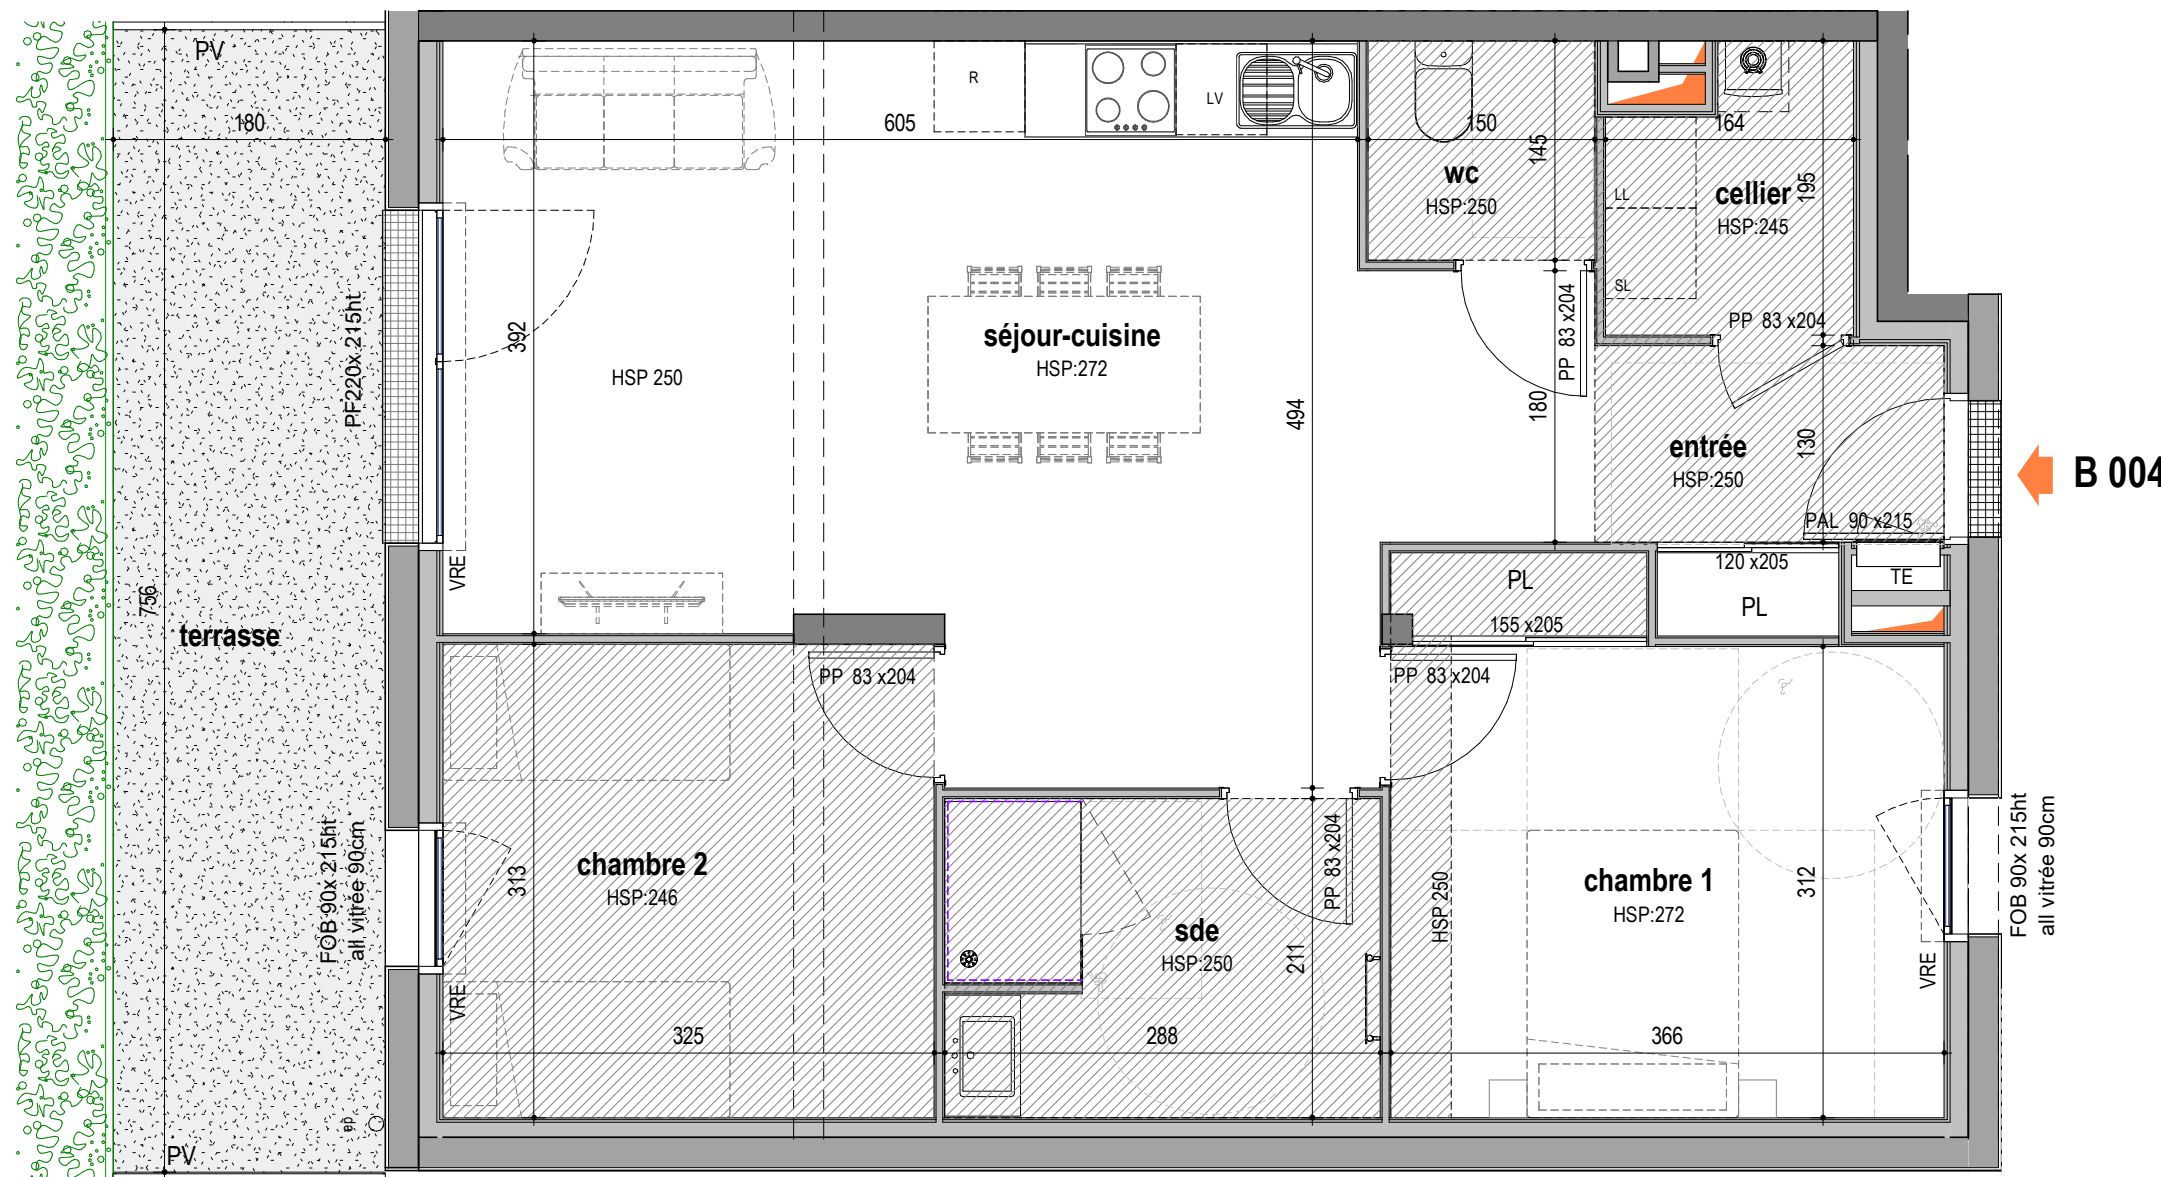

← B 004

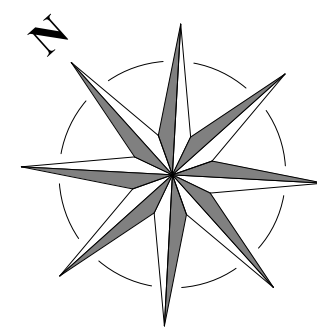

LEGENDE:	PL Placard	PV Pare-vue	☰ Sèche-serviette	HSP Hauteur sous plafond
PAL Porte palière	FOB Fenêtre oscillo-battante	LL Lave-linge	☼ Chaudière gaz	--- Retombée de poutre
PP Porte pleine	VRE Volet roulant électrique	SL Sèche-linge	☒ Tableau électrique	/// Faux-plafond / Soffite
PF Porte-fenêtre	EP Descente eaux pluviales	R Réfrigérateur	☒ Mur	□ Gaine technique



SCCV ARCADUS
02.51.98.23.23
www.duret-promoteur.fr

NOTA: Le présent document est établi à partir du permis de construire et pourra subir des adaptations et réorganisations afin de répondre aux contraintes induites par les études d'exécution. Les poutres, retombées, canalisations, radiateurs, soffites et faux-plafonds n'apparaissent pas systématiquement. Les éléments de mobilier et plans de travail ne sont affichés qu'à titre indicatif.

Essentiel
Architectes et ingénieurs passionnés

27, rue Pierre-Gilles de Gennes
85300 CHALLANS
Tel: 02.51.93.08.42
Mail: administration@essentiel-archi.fr

TYPE	N° LOT	NIV.
T3	B 004	RDC
séjour-cuisine		29.45 m ²
chambre 1		12.40 m ²
chambre 2		10.15 m ²
entrée		3.75 m ²
sde		6.00 m ²
cellier		2.80 m ²
wc		2.20 m ²
SURFACE HABITABLE		66.75 m²
terrasse		13.80 m ²
SURFACE ANNEXES		13.80 m²

N°	Description	Date
V1	Première diffusion	01/02/2023