


ARCADUS

Construction de 38 logements

Rue de la Gare
85150 LES ACHARDS





TYPE	N° LOT	NIV.
T2	B 107	R+1
séjour-cuisine		22.30 m ²
chambre		11.60 m ²
sde		5.15 m ²
wc		3.00 m ²
SURFACE HABITABLE		42.05 m²
terrasse		7.45 m ²
SURFACE ANNEXES		7.45 m²

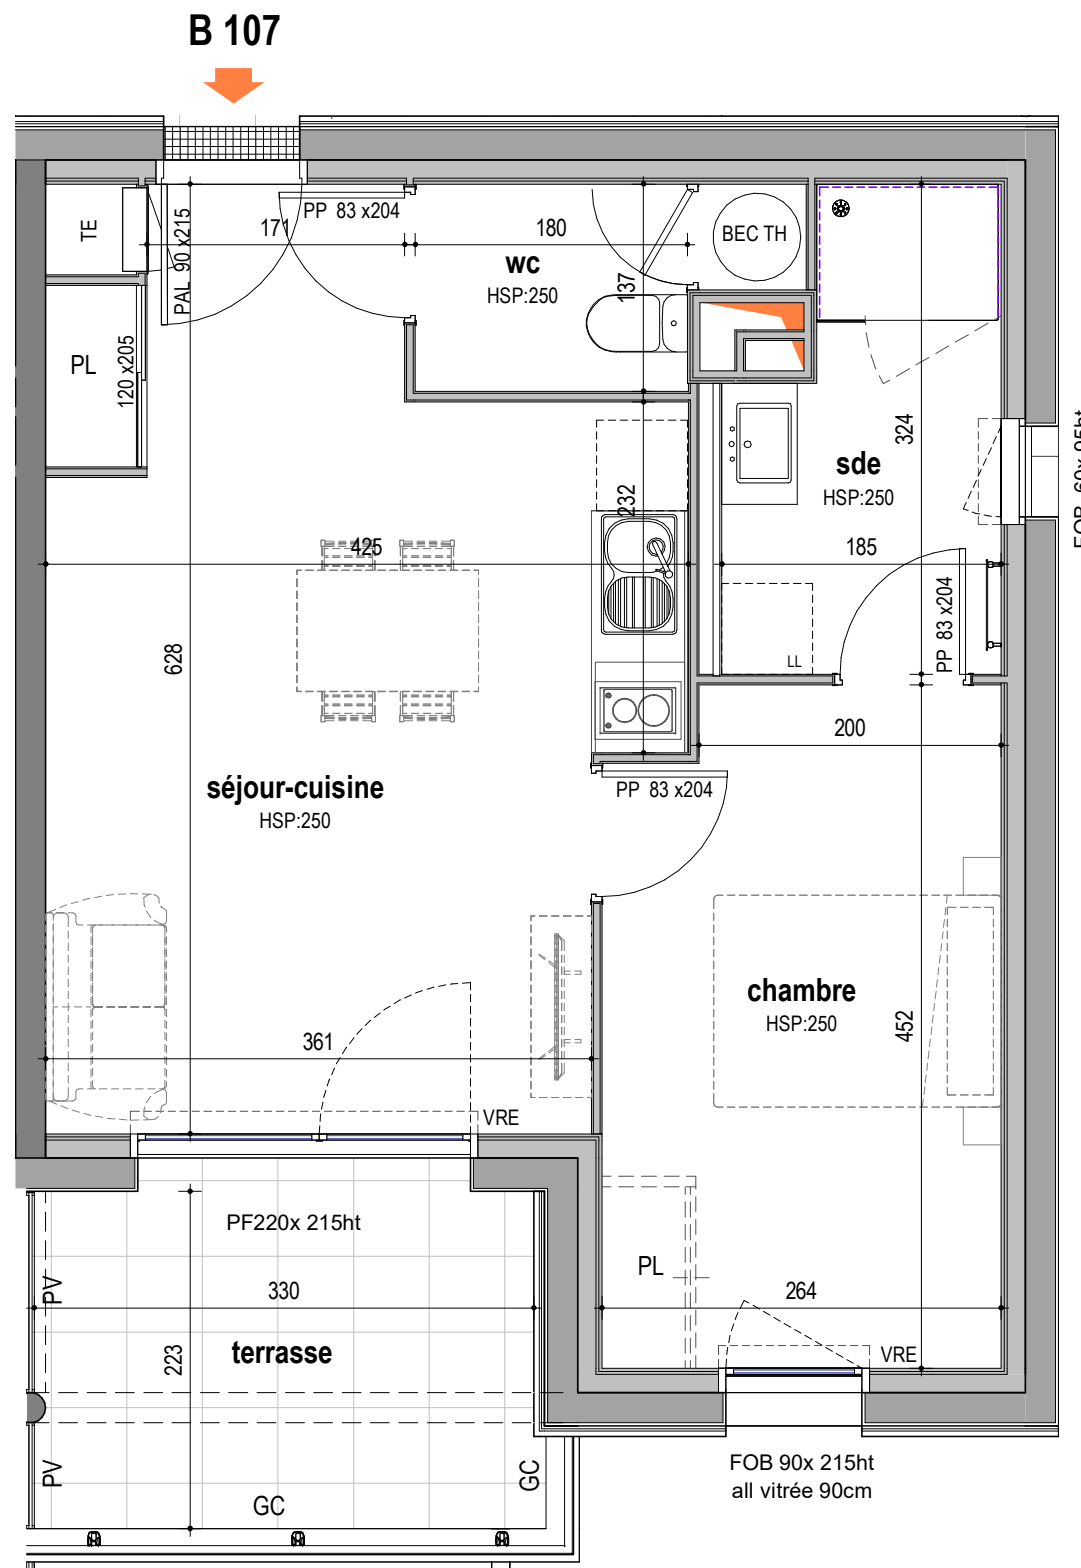

FOB 60x 95ht

FOB 90x 215ht
all vitrée 90cm

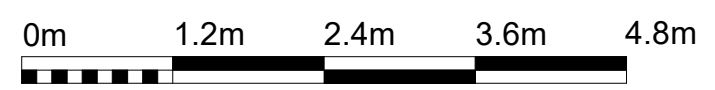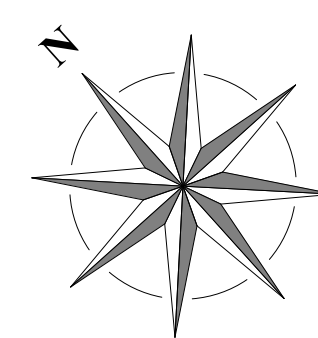

LEGENDE:

PAL	Porte palière	FOB	Fenêtre oscillo-battante	PL	Placard	PV	Pare-vue		Sèche-serviette	HSP	Hauteur sous plafond
PP	Porte pleine	VRE	Volet roulant électrique	LL	Lave-linge	GC	Garde-corps		Ballon d'eau chaude thermodynamique	- - - -	Retombée de poutre
PF	Porte-fenêtre	EP	Descente eaux pluviales	SL	Sèche-linge		Cloison		Tableau électrique		Faux-plafond / Soffite
				R	Réfrigérateur		Mur		Gaine technique		



SCCV ARCADUS
02.51.98.23.23
www.duret-promoteur.fr

NOTA: Le présent document est établi à partir du permis de construire et pourra subir des adaptations et réorganisations afin de répondre aux contraintes induites par les études d'exécution. Les poutres, retombées, canalisations, radiateurs, soffites et faux-plafonds n'apparaissent pas systématiquement. Les éléments de mobilier et plans de travail ne sont affichés qu'à titre indicatif.

Essentiel
Architectes et ingénieurs passionnés
27, rue Pierre-Gilles de Gennes
85300 CHALLANS
Tel: 02.51.93.08.42
Mail: administration@essentiel-archi.fr

N°	Description	Date
V1	Première diffusion	01/02/2023