




EDENA

Résidence EDENA

Ensemble immobilier de 56 logements
Avenue de la Liberté
85 800 Saint Gilles Croix de Vie

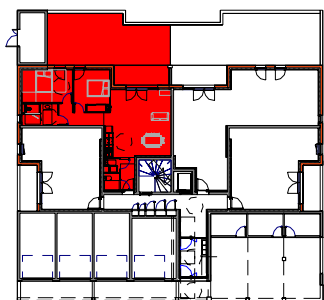

NIV.	N° APPT.	TYPE
RDC	D 002	T3



D 002	
Nom	Surface
Séjour / Cuisine	32.00 m ²
Chambre 1	9.86 m ²
SdE	5.49 m ²
Chambre 2	12.33 m ²
Pl. CH 1	0.96 m ²
Buanderie	1.32 m ²
WC	1.95 m ²
Dégagement	5.23 m ²
Entrée	3.42 m ²
72.57 m ²	

Terrasse	7.94 m ²
Jardin	43.28 m ²

Total privatif 51.22 m²
123.79 m²

Commercialisation
02.51.98.23.23
www.duret-promoteur.fr

Nota : Les poutres, retombées, canalisations, radiateurs, soffites et faux plafonds peuvent être modifiés pour des contraintes techniques.
Les éléments de mobilier et électroménager ne sont affichés qu'à titre indicatif.
Le présent document reste, en toute circonstance, la propriété de la société Ouest AMO (article L112-2 du CPI).
Il ne saurait être utilisé ou communiqué à une tierce personne sans autorisation écrite préalable.

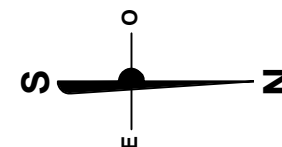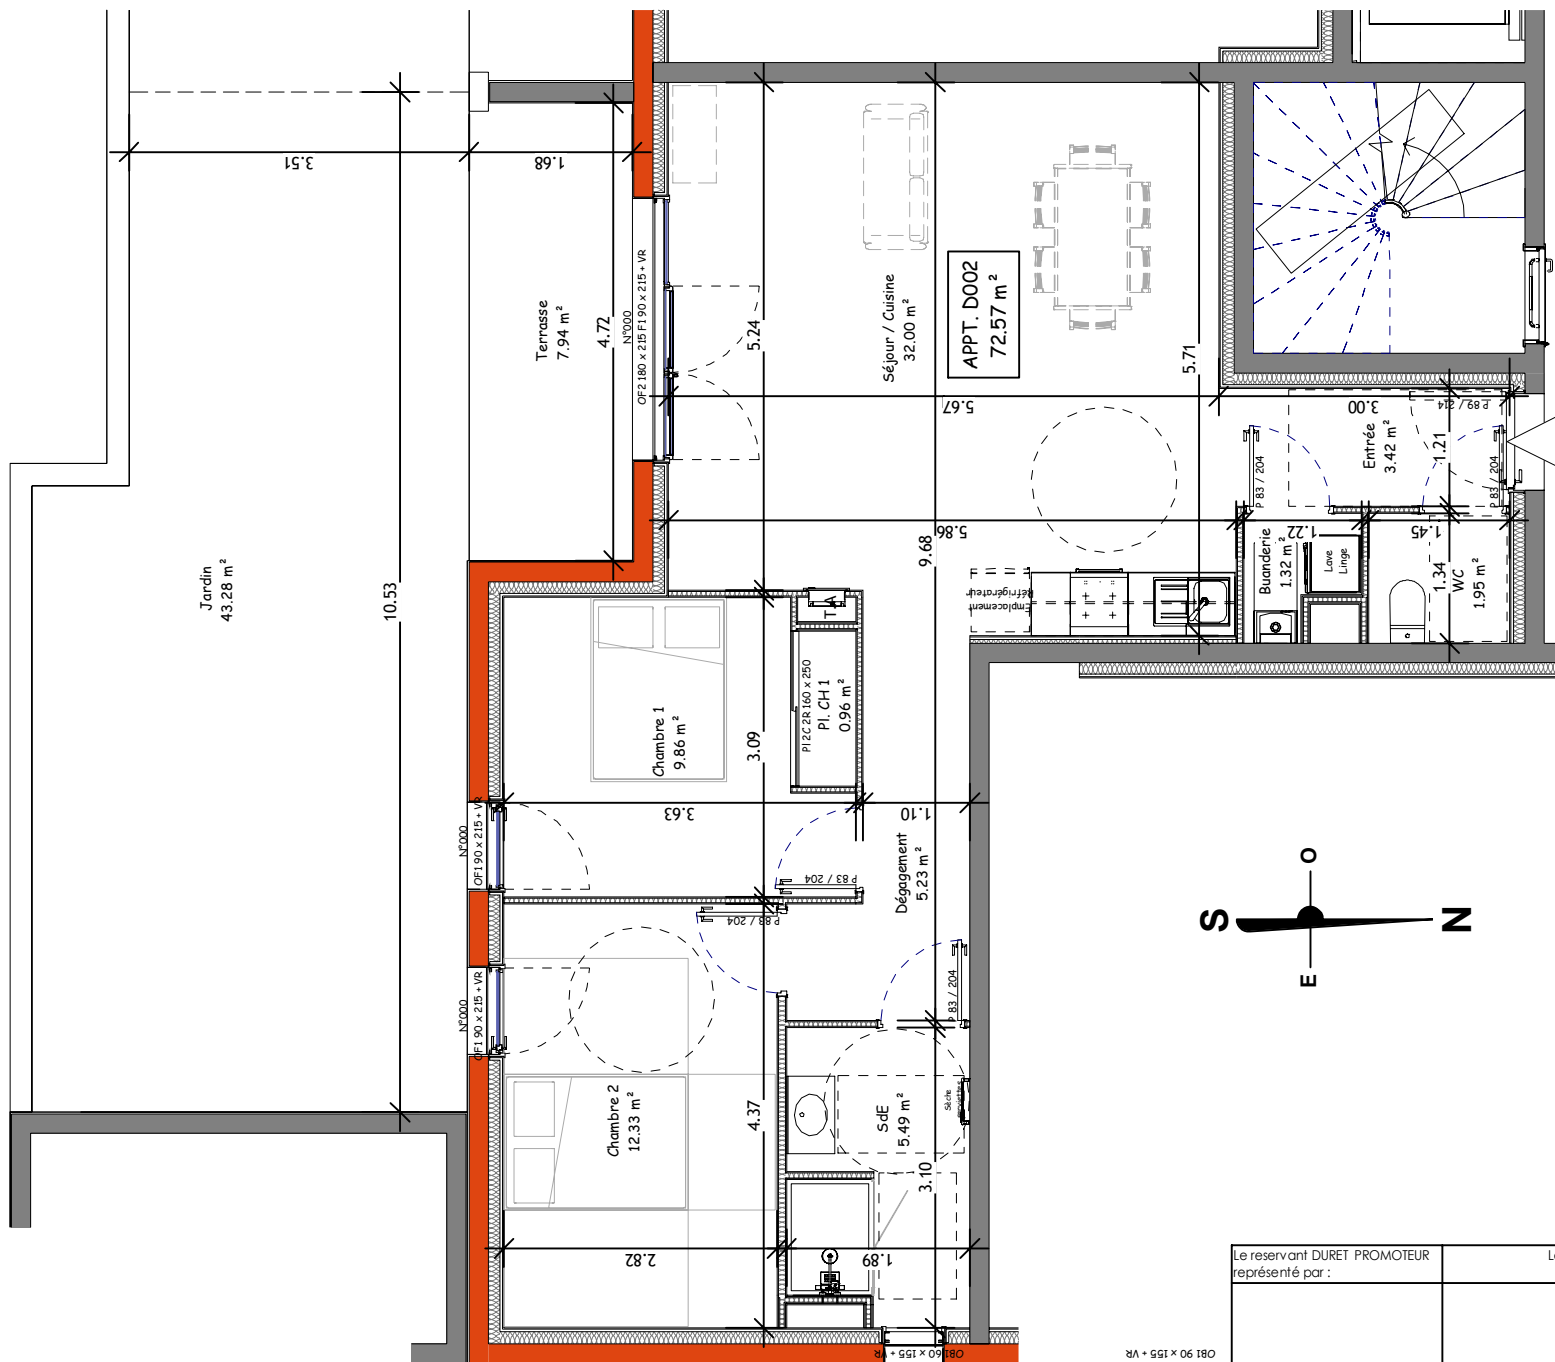

Le réservant DURET PROMOTEUR représenté par : Le réservataire :

OUEST A.M.O.
Ingénierie du Bâtiment
10A, Rue Augustin Fresnel
PA La Bretonnière
85600 MONTAIGU VENDEE
Tel : 02 51 98 23 28
Mail : secretariat@ouest-amo.fr

N°	Description	Date

