


C 103


LEGENDE :	VF	Vitrage fixe	Pl.	Placard	PV	Pare-vue	—	Sèche-serviette	HSP	Hauteur sous plafond
PAL	Porte palière	FOB	Fenêtre oscillo-battante	LL	Lave-linge	GC	Garde-corps	—	Retombée de poutre	
PP	Porte pleine	VRE	Volet roulant électrique	LV	Lave-vaisselle	—	Cloison amovible	—	Faux-plafond / Soffite	
PF	Porte-fenêtre	EP	Descente eaux pluviales	R	Réfrigérateur	—	Cloison SAD	—	Gaine technique	

NOTA : Le présent document est établi à partir du permis de construire et pourra subir des adaptations et réorganisations afin de répondre aux contraintes induites par les études d'exécution. Les poutres, retombées, canalisations, radiateurs, soffites et faux-plafonds n'apparaissent pas systématiquement. Les éléments de mobilier et plans de travail ne sont affichés qu'à titre indicatif. Les enseignes sont données à titre indicatif et devront être conformes au règlement d'urbanisme en vigueur.

ARTHA ARCHITECTURE
7 rue de la Verrerie
44100 NANTES
Tél. : 02.40.89.90.00
Mail : contact@artha-nantes.fr

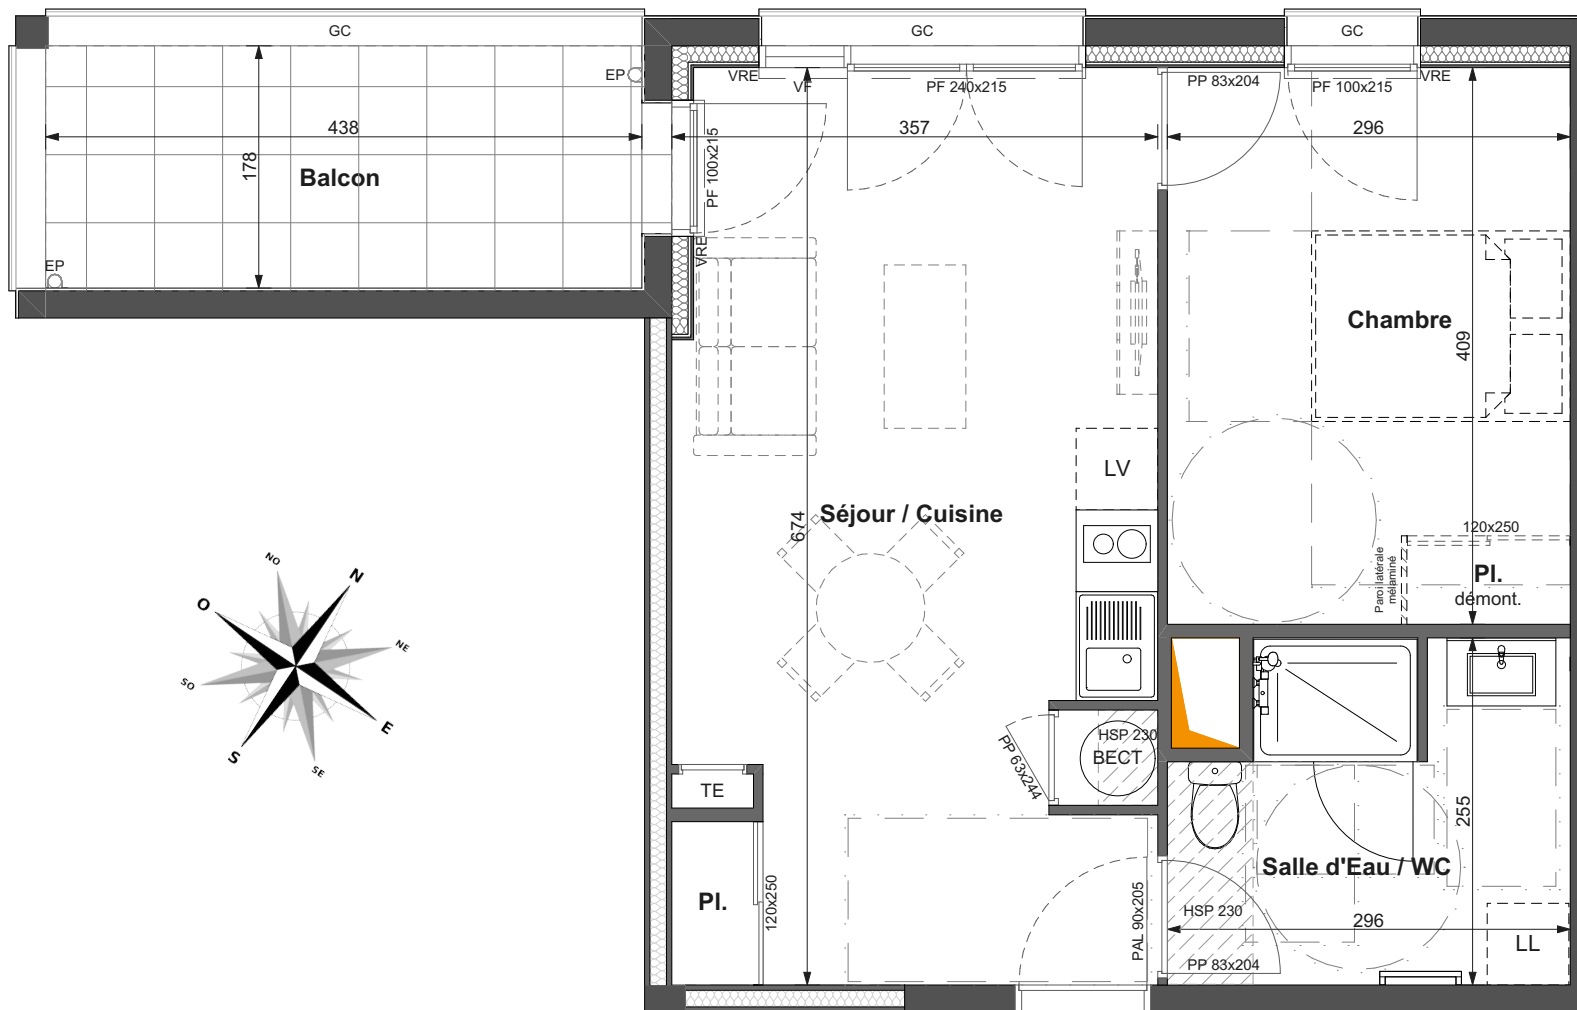

LES RIVES DU LAC 2
Construction de 4 immeubles de logements
2 rue Marcel Dutreilh
ZAC du Val de Moine
49300 CHOLET

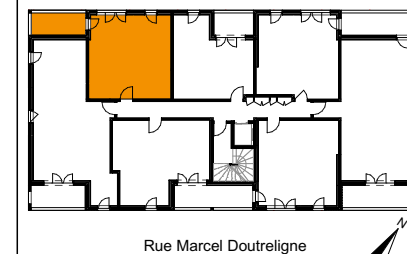

TYPE	N° LOT	NIV.
T2	C 103	R+1
Séjour / Cuisine		23,35 m²
Chambre		12,11 m²
Salle d'Eau / WC		6,91 m²
SURFACE HABITABLE		42,37 m²
Balcon		7,80 m²
SURFACE ANNEXE		7,80 m²
TOTAL SURFACES		50,17 m²

N°	Description	Date
V1	Première diffusion	27/06/2022



SCCV LES RIVES DU LAC
02.51.98.23.23
www.duret-promoteur.fr