




L'ESPLANADE

Place du Verdon
85660 SAINT PHILBERT DE BOUAINÉ

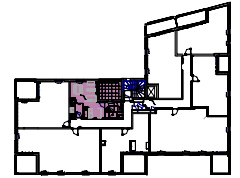

Appartement A-208 - T1




DOSSIER	ECHELLE	PHASE	NIVEAU	INDICE
P126		EXE	R+2	V1

NOM	SURFACE
Pièce de vie	17.89 m ²
PI	0.72 m ²
Zone nuit	4.89 m ²
Salle d'eau	4.99 m ²
BECT	0.56 m ²
Habitable	29.04 m²
Balcon	9.58 m ²
Annexe	9.58 m ²
Total privatif	38.62 m²



N°	DESCRIPTION	DATE
V1	Série notaire	06/12/2022

LE RESERVANT :	LE RESERVATAIRE :

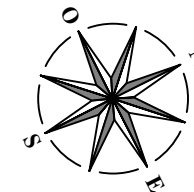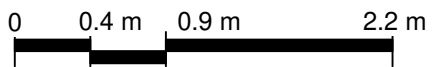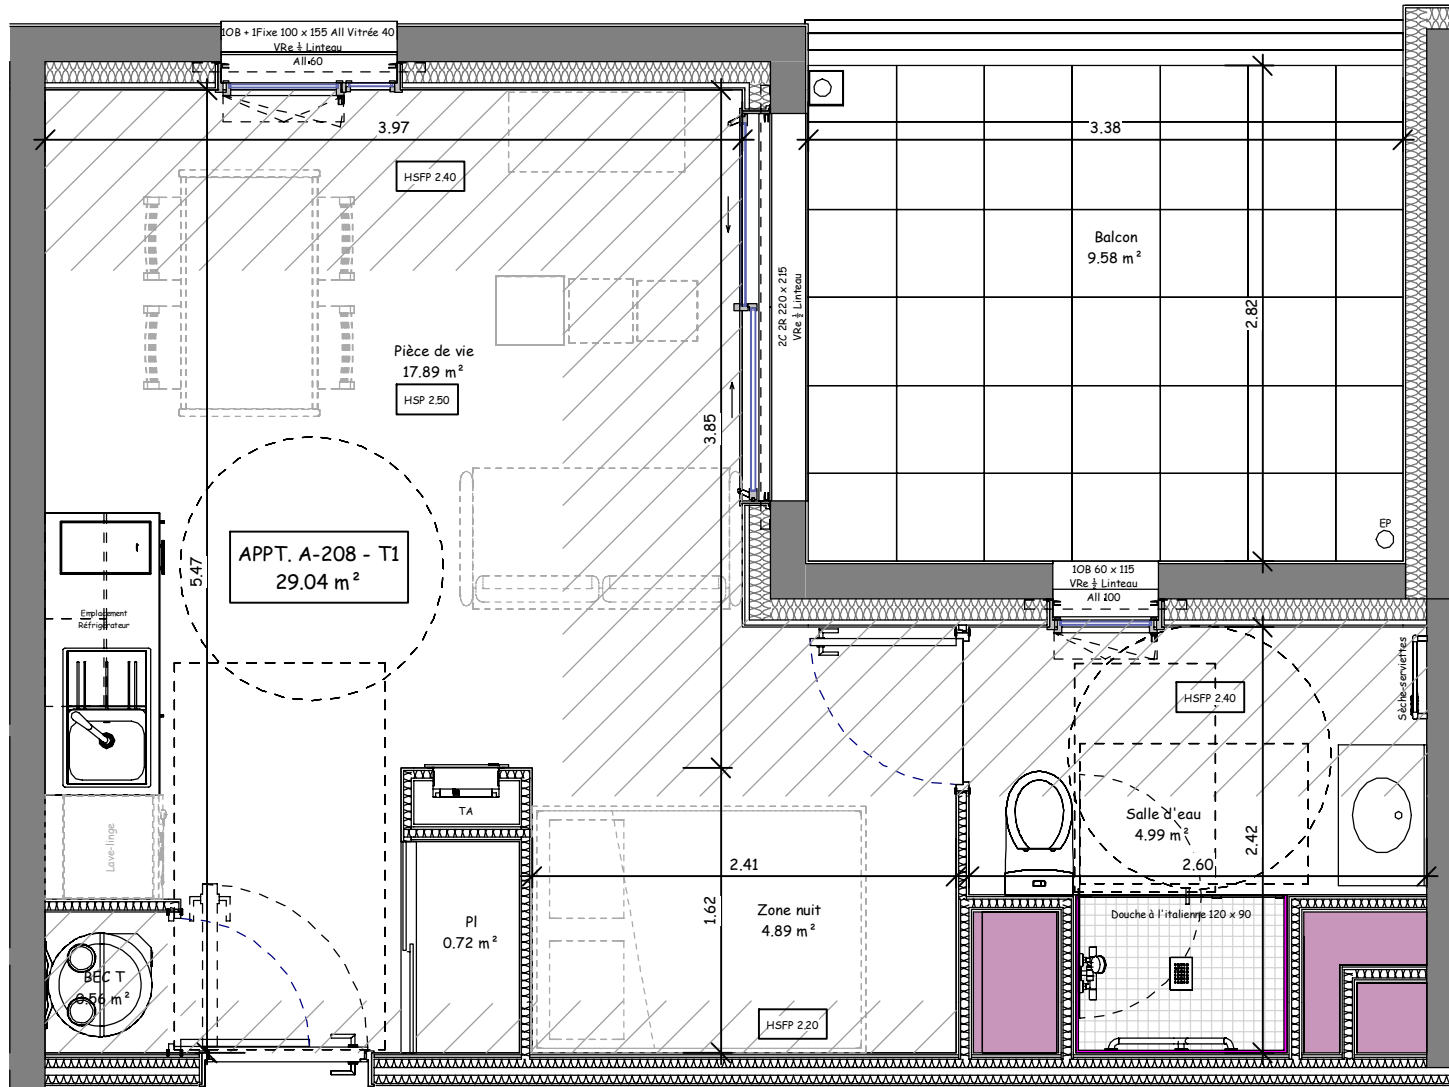

Nota : Les poutres, retombées, canalisations, radiateurs, soffites et faux plafonds peuvent être modifiés pour des contraintes techniques. Les éléments de mobilier et électroménager ne sont affichés qu'à titre indicatif. Le présent document reste, en toute circonstance, la propriété de la société Ouest AMO (article L.112-2 du CPI). Il ne saurait être utilisé ou communiqué à une tierce personne sans autorisation écrite préalable.