




SCCV KUBE

1 rue Constant Jamin
85500 LES HERBIERS

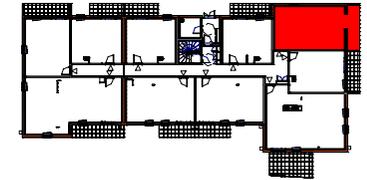

Appartement A-002 - T2

DOSSIER	ECHELLE	PHASE	NIVEAU	INDICE
P128		DCE	RDC	V1



NOM	SURFACE
Entrée	7.47 m ²
Pl Entrée	0.48 m ²
Pièce de vie	18.40 m ²
Chambre	12.29 m ²
Pl Chambre	0.00 m ²
Salle d'eau	4.76 m ²
WC	1.54 m ²
	44.93 m²
Terrasse	8.41 m ²
Jardin	17.30 m ²
	25.71 m²
Total privatif	70.64 m²

DURET COMMERCIALISATION
 TOUT L'IMMOBILIER
 Tel. 02 51 98 23 28
 www.duret-promoteur.fr

OUEST A.M.O. MAITRE D'OEUVRE
 OUEST A.M.O.
 10, Rue Augustin Fresnel
 85600 MONTAIGU VENEDEE
 Tel. 02 51 98 23 28
 www.ouest-amo.fr

N°	DESCRIPTION	DATE
V1	1er diffusion	15/09/2021

LE RESERVANT :	LE RESERVATAIRE :

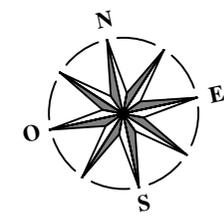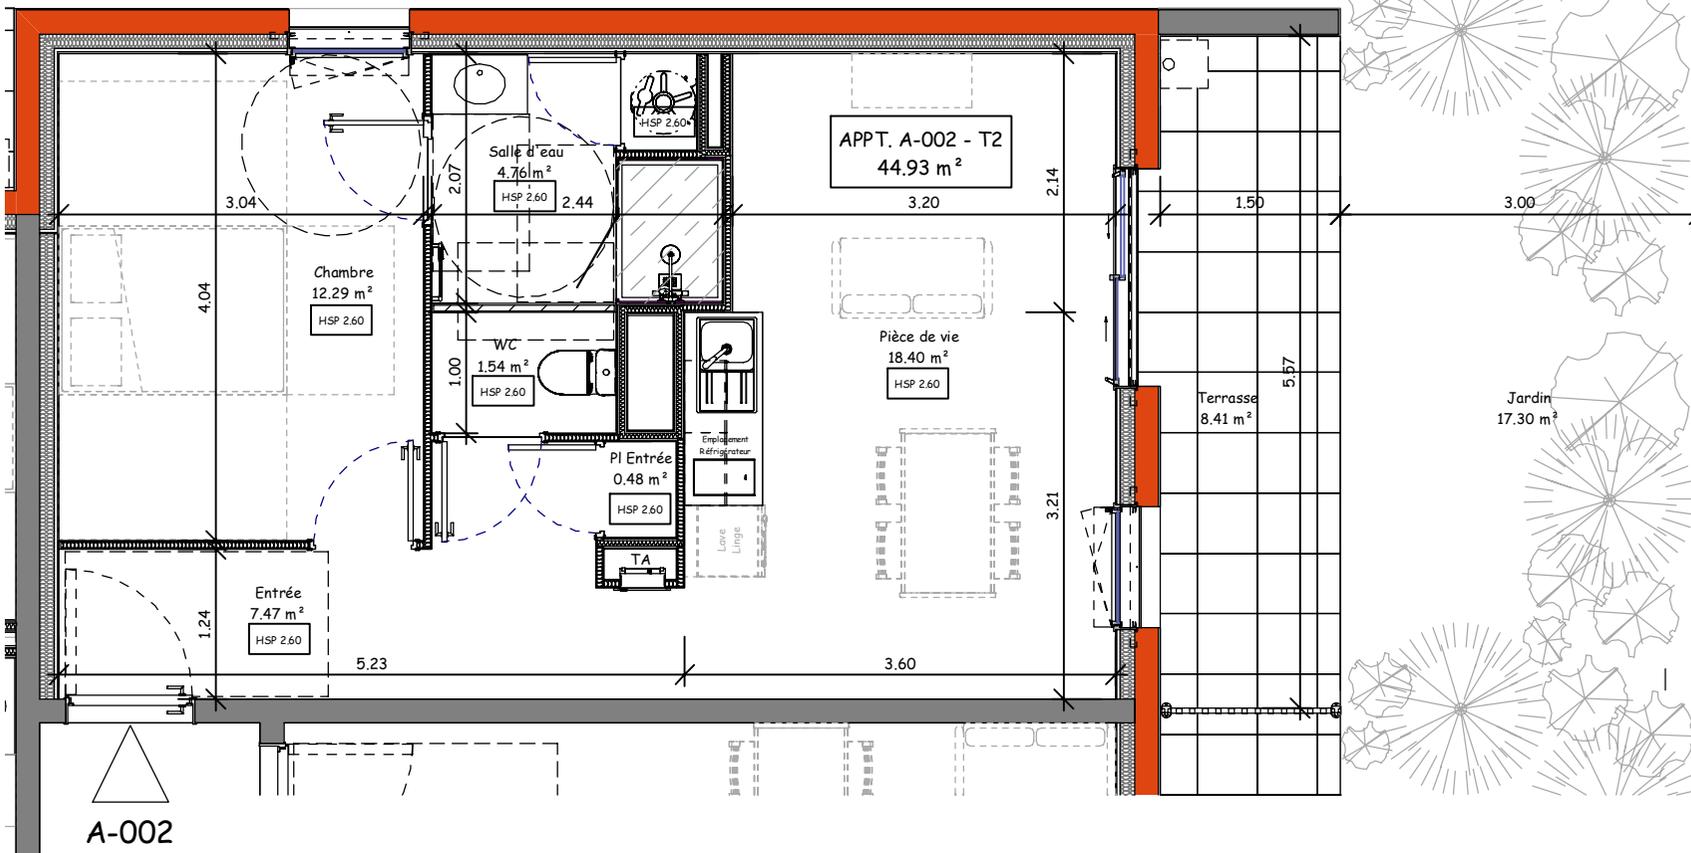

Légende :

PI : Placard
 TA : Tableau d'abonnement

Nota : Les poutres, retombées, canalisations, radiateurs, soffites et faux plafonds peuvent être modifiés pour des contraintes techniques. Les éléments de mobilier et électroménager ne sont affichés qu'à titre indicatif. Le présent document reste, en toute circonstance, la propriété de la société Ouest AMO (article L.112-2 du CPI). Il ne saurait être utilisé ou communiqué à une tierce personne sans autorisation écrite préalable.