




LA COUR LUMIERE BATIMENT B

8 rue Edouard Manet
Les Hauts de Montaigu
85600 MONTAIGU-VENDEE

TMA

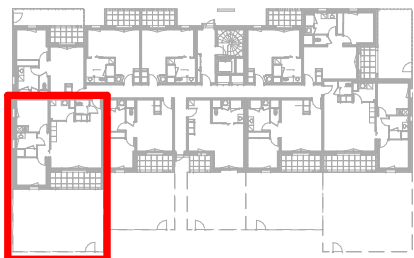

TYPE	N°LOT.	NIV.
T3	B 007	RDC

Surfaces habitables:

SEJOUR	30.50 m ²
CHAMBRE 2	11.29 m ²
CHAMBRE 1	9.30 m ²
CELLIER	5.09 m ²
S. D'EAU	4.59 m ²
DGT	3.39 m ²
SANIT.	2.17 m ²

TOTAL HABITABLE: 66.33 m²



Jardin B007	63.43 m ²
LOGGIA	8.55 m ²

TOTAL PRIVATIF: 138.32 m²

Commercialisation
02.51.98.23.23
www.duret-promoteur.fr

Nota : Le présent document est établi à partir du permis de construire et pourra subir des adaptation et réorganisation afin de répondre aux contraintes induites par les études d'exécution. Les poutres, retombées, canalisations, radiateurs, soffites et faux plafonds n'apparaissent pas systématiquement. Les éléments de mobilier et plans de travail sont affichés qu'à titre indicatif.

ARCHI URBA DECO
5 Place Saint-Jean Baptiste
85600 Montaigu-Vendée
Tél. 02.28.15.01.43
dessin@archiurbadeco.fr
www.archiurbadeco.fr

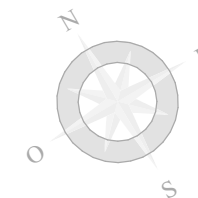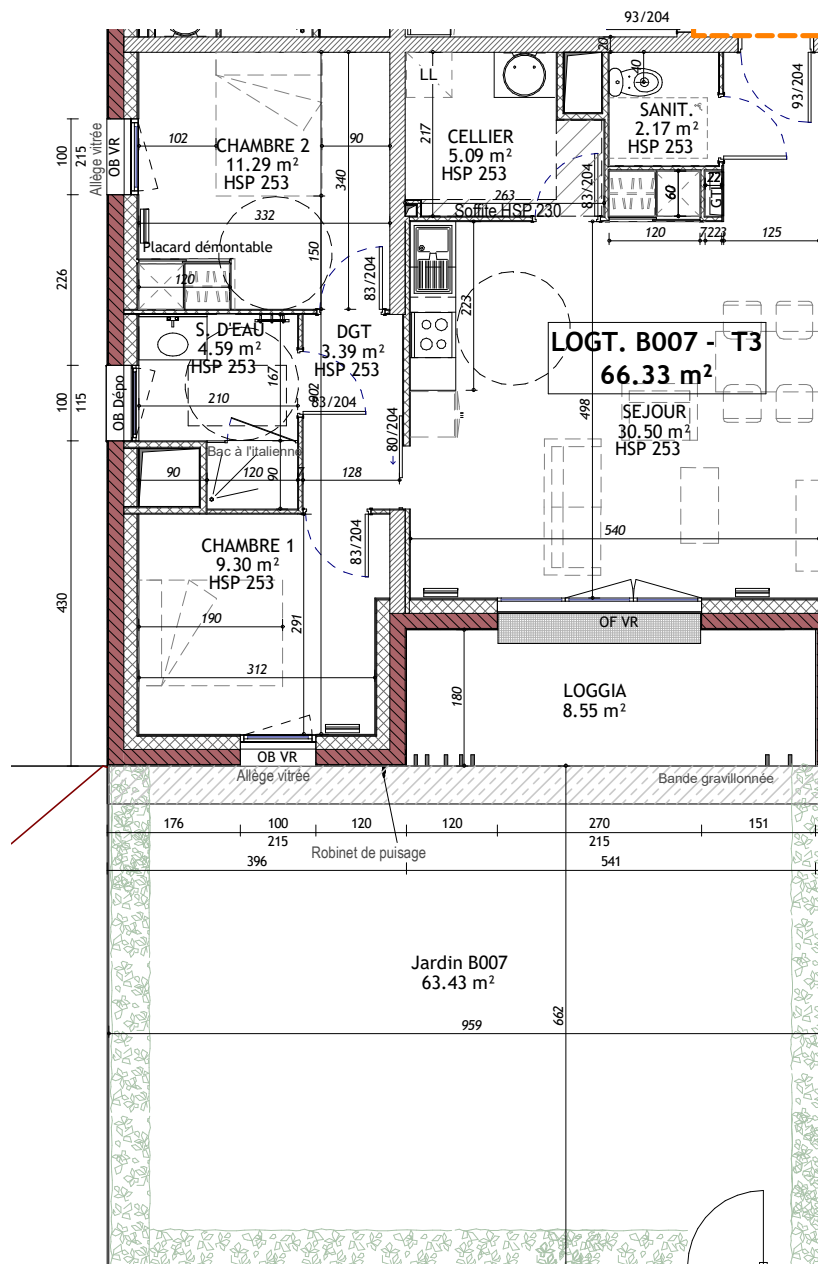

Echelle 1 / 100

archi
urba
deco
FRANCIS
NERCIER
DIRECTEUR D.E.S.A.
UNIVERSITE E.N.P.C.

Le réservant DURET PROMOTEUR
représenté par :

Le réservataire :

Description	Date
Révision 1	25/10/2021
Révision 2	09/11/2021
Révision 3	25/11/2021
Révision 4	23/12/2021
Révision 6 maj cuisine	05/05/2022

