

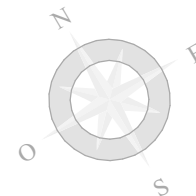


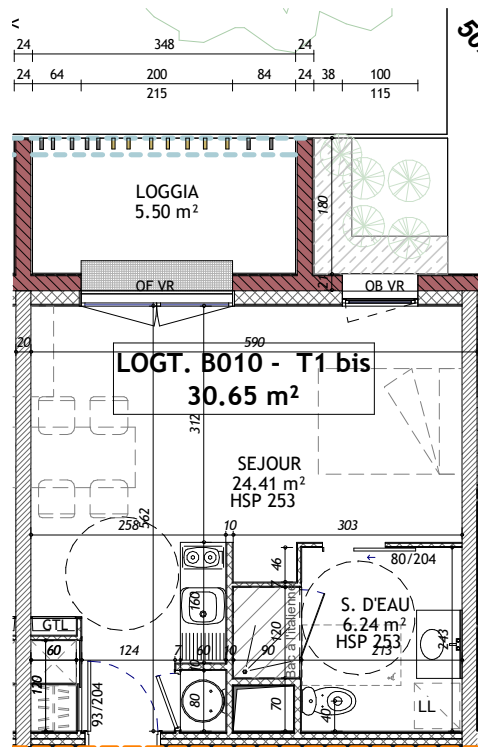

LA COUR LUMIERE BATIMENT B

8 rue Edouard Manet
Les Hauts de Montaigu
85600 MONTAIGU-VENDEE

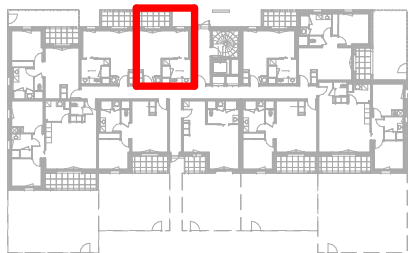

TYPE	N°LOT.	NIV.
T1bis	B 010	RDC

Surfaces habitables:

SEJOUR	24.41 m ²
S. D'EAU	6.24 m ²

TOTAL HABITABLE: 30.65 m²

LOGGIA	5.50 m ²
--------	---------------------

TOTAL PRIVATIF: 36.15 m²

Echelle 1 / 100



Commercialisation
02.51.98.23.23
www.duret-promoteur.fr

Nota : Le présent document est établi à partir du permis de construire et pourra subir des adaptation et réorganisation afin de répondre aux contraintes induites par les études d'exécution. Les poutres, retombées, canalisations, radiateurs, soffites et faux plafonds n'apparaissent pas systématiquement. Les éléments de mobilier et plans de travail sont affichés qu'à titre indicatif.

ARCHI URBA DECO
5 Place Saint-Jean Baptiste
85600 Montaigu-Vendée
Tél. 02.28.15.01.43
dessin@archiurbadeco.fr
www.archiurbadeco.fr

archi
urba
deco
FRANCIS
MERCIER
PROFESSEUR D'ARCHITECTURE
URBAINE D.P.C.

Le réservant DURET PROMOTEUR représenté par :

Le réservataire :

N°	Description	Date
		25/10/2021