




RIVE DROITE - RIVE GAUCHE



Chemin de la Pairette
85000 LA ROCHE SUR YON

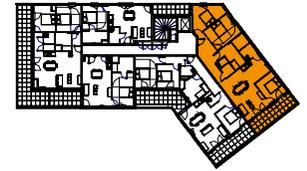

Appartement C-301 Evolutif PMR

DOSSIER	ECHELLE	PHASE	NIVEAU	INDICE
P133		DCE 2	R+3	V1

NOM	SURFACE
Pièce de vie	30.99 m ²
Chambre 1	12.85 m ²
Salle d'eau	7.07 m ²
WC	2.02 m ²
Cellier	3.29 m ²
Entrée	10.89 m ²
Chambre 3	9.31 m ²
Dressing	3.05 m ²
Chambre 2	11.85 m ²
Habitable	91.32 m²
Terrasse	11.64 m ²
Annexe	11.64 m²
Total privatif	102.96 m²

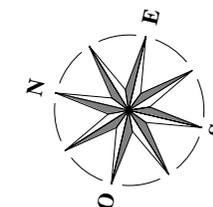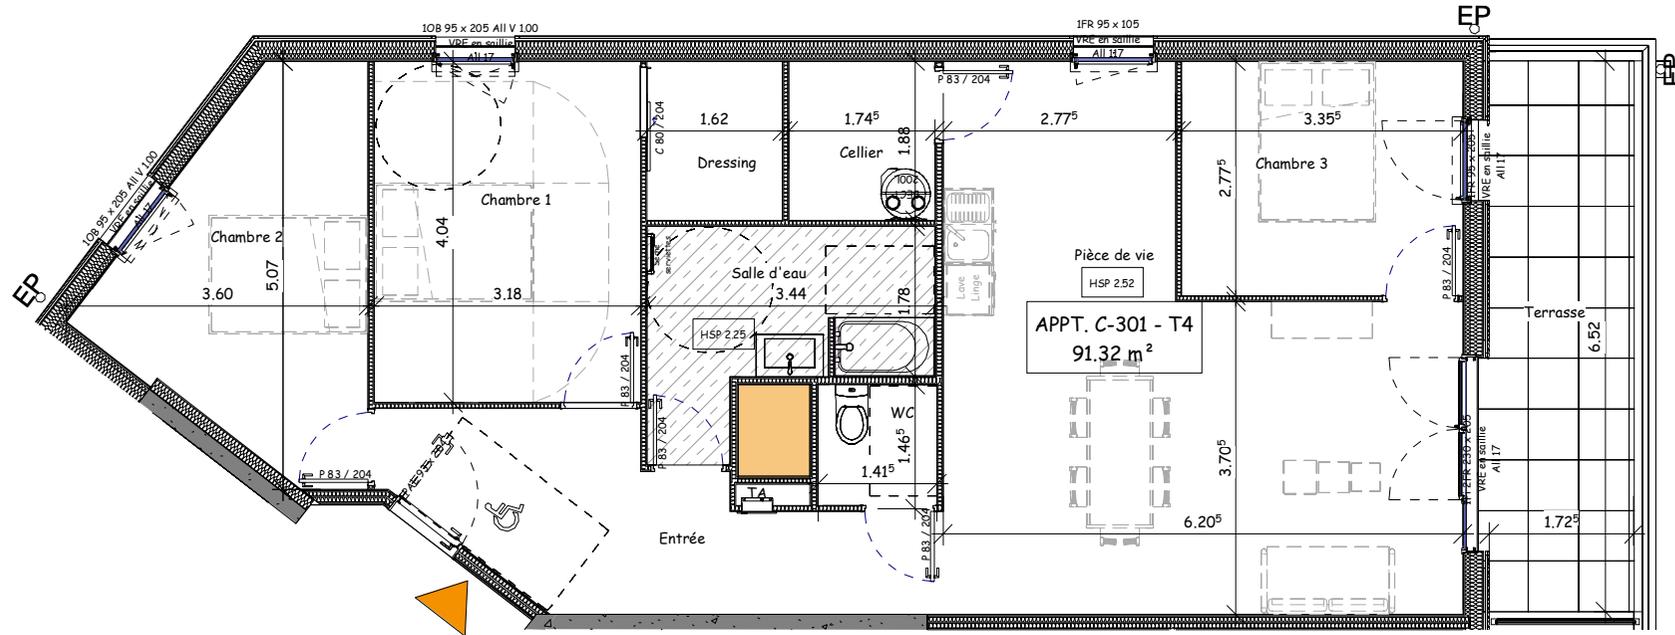

LÉGENDE :

PAL	Porte Palière	C/R	Coulissant / Rail	PP	Porte Pleine	OF	Ouvrant Français	All	Allège	HSP	Hauteur Sous Plafond	HSFP	Hauteur Sous Faux-Plafond	VRE	Volet Roulant Électrique	EP	Descente Eau Pluviale	PI	Placard	LL	Lave-Linge	LV	Lave-Vaisselle	R	Réfrigérateur	Sèche-Serviette	Ballon d'Eau Chaude sanitaire / Chaudière	Tableau Abonné	Cloison démontable	Retombée de poutre	Faux-plafond / Soffite	Gaine Technique
-----	---------------	-----	-------------------	----	--------------	----	------------------	-----	--------	-----	----------------------	------	---------------------------	-----	--------------------------	----	-----------------------	----	---------	----	------------	----	----------------	---	---------------	-----------------	---	----------------	--------------------	--------------------	------------------------	-----------------



DURET
TOUT L'IMMOBILIER

RIVE DROITE RIVE GAUCHE SCCV
PA de la Bretonnière
10 rue Augustin Fresnel
85600 Montaigu-Vendée

Nota : Les poutres, retombées, canalisations, radiateurs, soffites et faux plafonds peuvent être modifiés pour des contraintes techniques. Les éléments de mobilier et électroménager ne sont affichés qu'à titre indicatif. Le présent document reste, en toute circonstance, la propriété de la société Ouest AMO (article L112-2 du CPI). Il ne saurait être utilisé ou communiqué à une tierce personne sans autorisation écrite préalable.

OUEST A.M.O.
Ingénierie du Bâtiment

MAITRE D'OEUVRE
OUEST A.M.O.
10, Rue Augustin Fresnel
85600 MONTAIGU VENDEE
Tel. 02 51 98 23 28
www.ouest-amo.fr

N°	DESCRIPTION	DATE
V1	Serie Notaire	30.09.24

LE RESERVANT :	LE RESERVATAIRE :