


B201

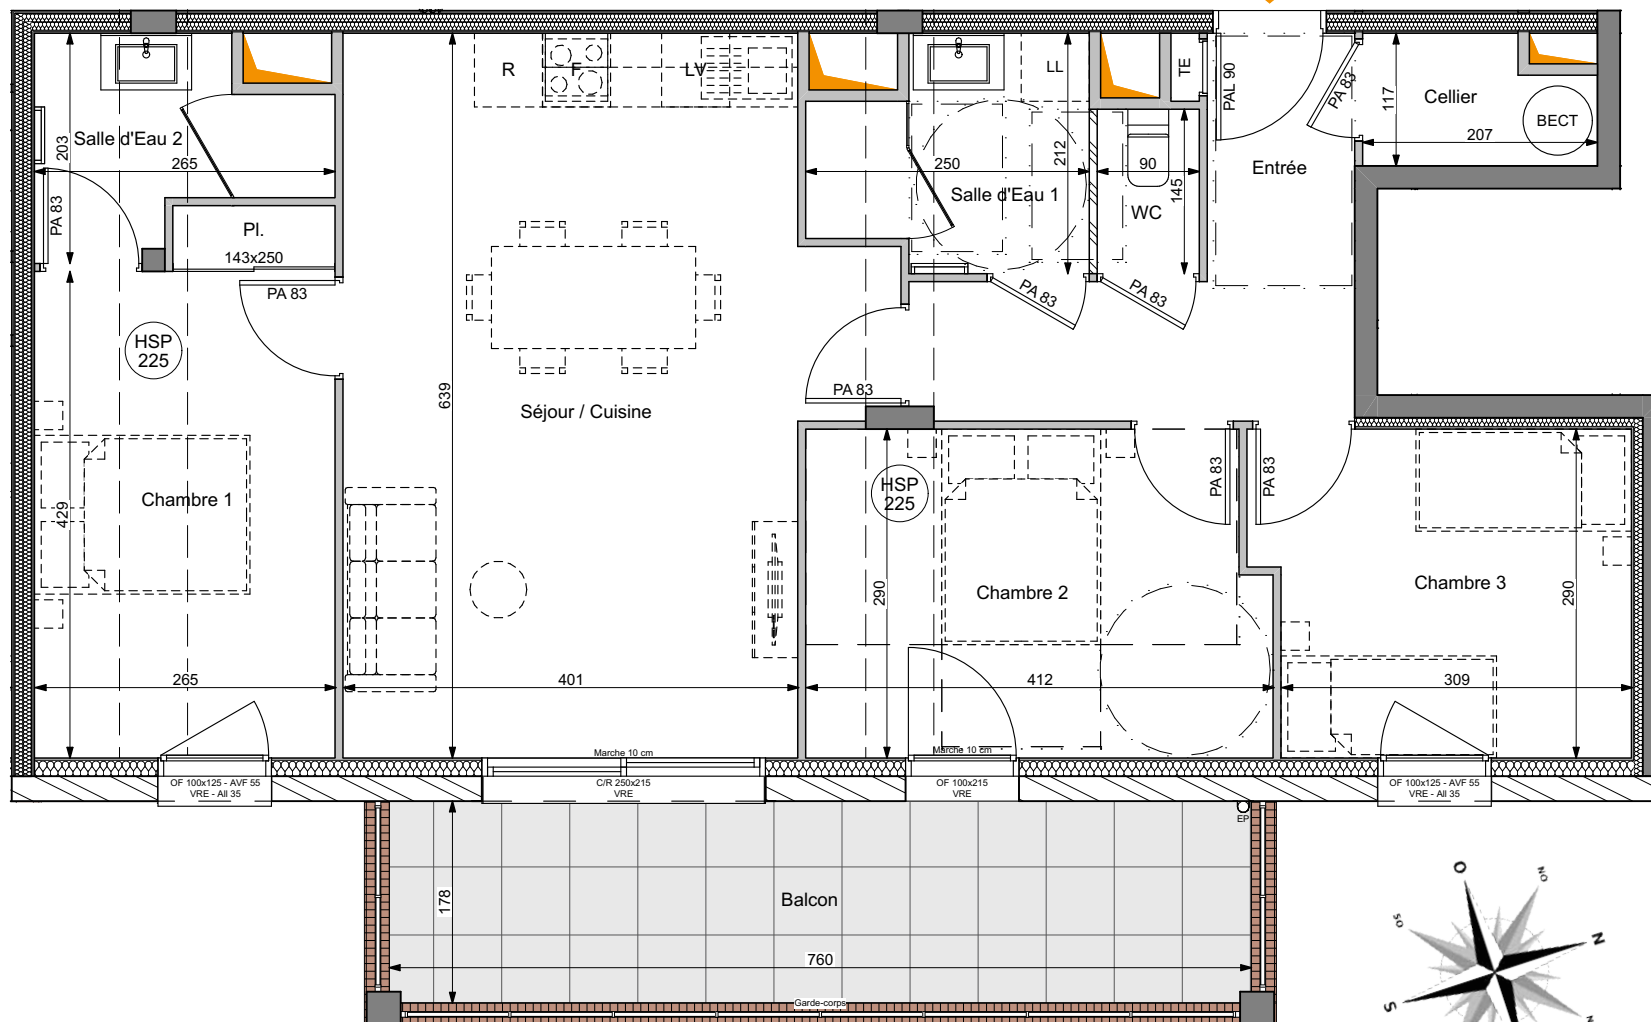


LEGENDE :

C/R	Couissant / Rail	HSP	Hauteur sous plafond/poutre	LL	Lave-linge
PAL	Porte palière	OF	Ouvrant à la française	LV	Lave-vaisselle
PA	Porte alvéolaire	AVF	Allège vitrée fixe	F	Four
PI.	Placard	All.	Allège	R	Réfrigérateur

HSPF	Hauteur sous faux-plafond	LV	Lave-vaisselle
VRE	Volet roulant électrique	F	Four
EP	Descente eau pluviale	R	Réfrigérateur

TE	Tableau électrique	TE	Tableau électrique
BECT	Ballon d'eau chaude thermodynamique	BECT	Ballon d'eau chaude thermodynamique


Cl.	Cloison amovible	Cl.	Cloison amovible
Ret.	Retombée de poutre	Ret.	Retombée de poutre
Faux-plafond	Faux-plafond / Soffite	Faux-plafond	Faux-plafond / Soffite
Gaine	Gaine technique	Gaine	Gaine technique

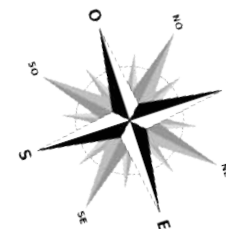

Bâtiment B

LES JARDINS D'ADÈLE

Construction d'une résidence de 30 logements

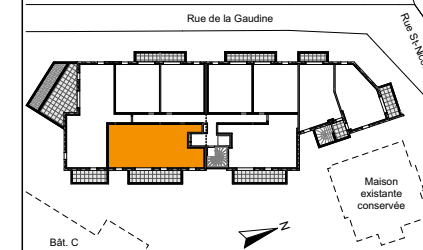49, rue Saint-Nicolas
85600 MONTAIGU

TYPE	N° LOT	NIV.
T4	B201	R+2

Entrée	7,64 m²
Séjour / Cuisine	26,98 m²
Chambre 1	12,20 m²
Chambre 2	11,56 m²
Chambre 3	9,33 m²
Salle d'Eau 1	4,48 m²
Salle d'Eau 2	3,99 m²
Cellier	2,16 m²
WC	1,31 m²

SURFACE HABITABLE 79,65 m²

Balcon 13,51 m²

SURFACE ANNEXE 13,51 m²**SURFACE TOTALE** 93,16 m²

N°	Description	Date
V1	Première diffusion	10/02/2024

LE RÉSERVANT :

LE RÉSERVATAIRE :

PROVISOIRE



SCCV LES JARDINS D'ADELE

02.51.98.23.23

www.duret-promoteur.fr

NOTA : Les poutres, retombées, canalisations, radiateurs, soffites et faux-plafonds peuvent être modifiés pour des contraintes techniques. Les éléments de mobilier et électroménager ne sont affichés qu'à titre indicatif.



ARTHARCHITECTURE

7 Rue de la Verrerie

44100 NANTES

Tél. : 02.40.89.90.00

Mail : contact@artcha-archi.fr