





Bâtiment A

VILLA KAEP


Construction de 2 immeubles de logements
 Lotissement Les Moinardes - Ilôt 20
 Rue Marcelin Berthelot – OLLONNE-SUR-MER
 85340 LES SABLES D'OLLONNE

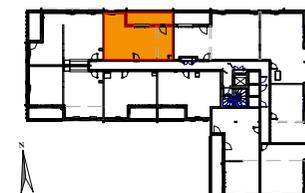

TYPE	N° LOT	NIV.
T2	A 105	R+1
Pièce de vie		28.69 m ²
PI pièce de vie 1		0.69 m ²
PI pièce de vie 2		0.81 m ²
Chambre		13.70 m ²
Salle d'eau		4.62 m ²
WC		1.89 m ²
Habitable		50.40 m²
Loggia		11.62 m ²
Annexes		11.62 m²
TOTAL SURFACES		62.02 m²

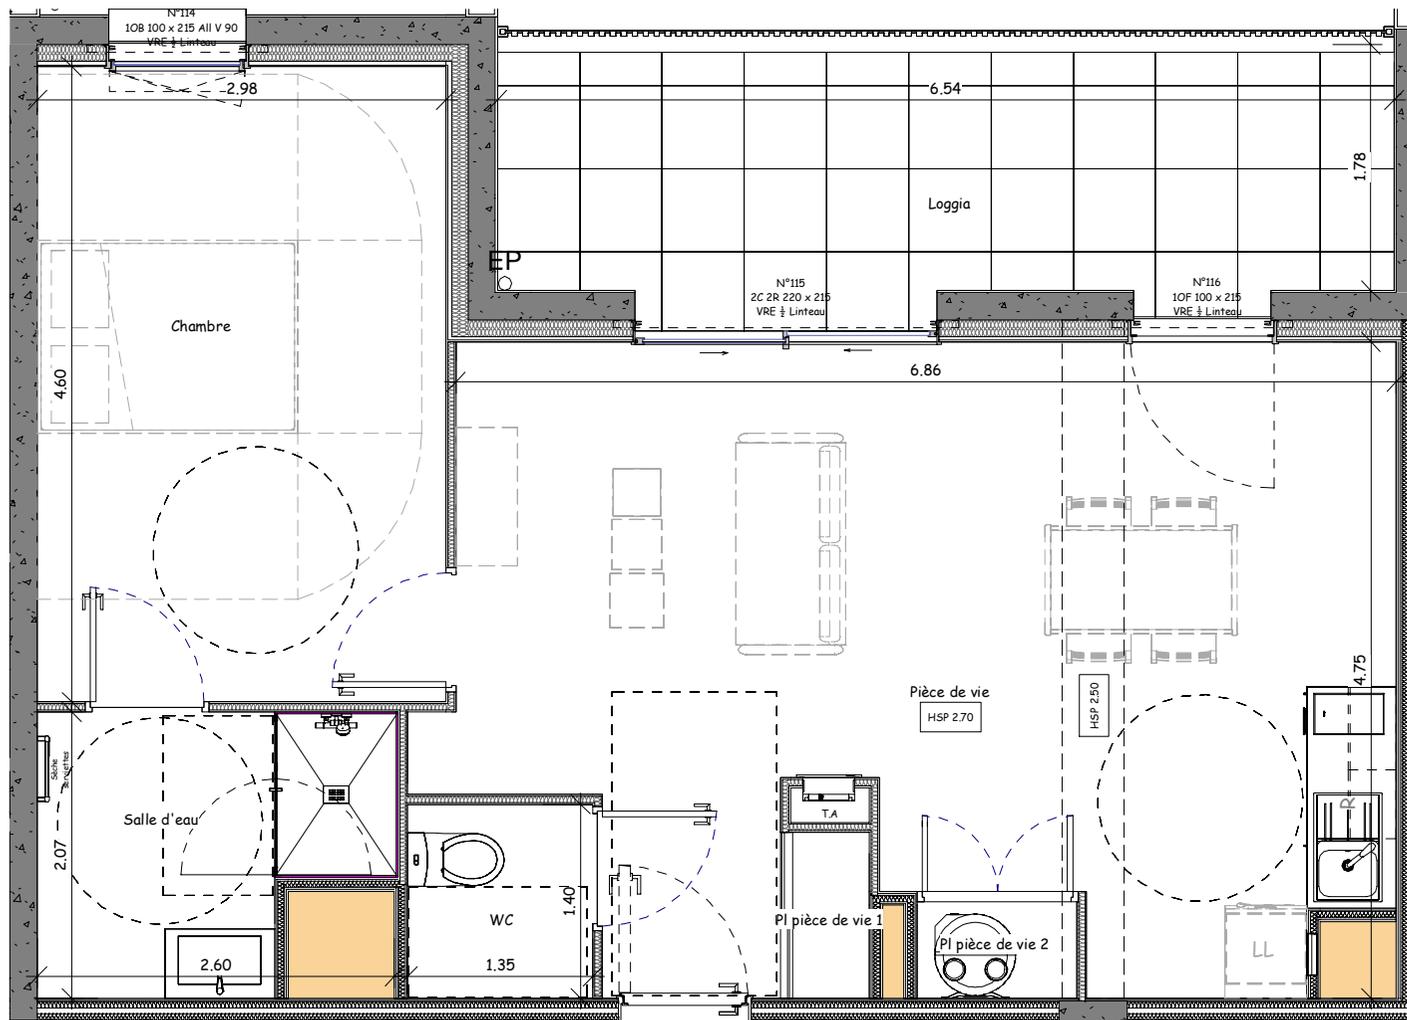


A-105

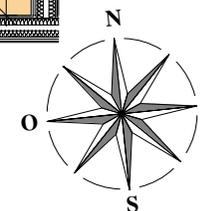

LÉGENDE :

PAL	Porte Palière	All	Allège	HSP	Hauteur Sous Plafond	PI	Placard		Sèche-Serviette		Cloison démontable
C/R	Coulissant / Rail	OB	Oscillo-Battant	HSFP	Hauteur Sous Faux-Plafond	LL	Lave-Linge		Ballon d'Eau Chaude sanitaire / Chaudière		Retombée de poutre
PP	Porte Pleine	VRE	Volet Roulant Électrique	LV	Lave-Vaisselle				Tableau Abonné		Faux-plafond / Soffite
OF	Ouvrant Français	F	Fixe	EP	Descente Eau Pluviale	R	Réfrigérateur				Gaine Technique

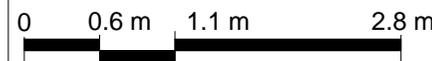

DURET
 TOUT L'IMMOBILIER

SCCV VILLA KAEP
 VILLA KAEP
 02.51.98.23.23
 www.duret-promoteur.fr

Nota : Les poutres, retombées, canalisations, radiateurs, soffites et faux plafonds peuvent être modifiés pour des contraintes techniques. Les éléments de mobilier et électroménager ne sont affichés qu'à titre indicatif. Le présent document reste, en toute circonstance, la propriété de la société Ouest AMO (article L112-2 du CPI). Il ne saurait être utilisé ou communiqué à une tierce personne sans autorisation écrite préalable.

QUEST A.M.O.
 Ingénierie du Bâtiment

MAITRE D'OEUVRE
 QUEST A.M.O.
 10, Rue Augustin Fresnel
 85600 MONTAIGU VENDEE
 Tel. 02 51 98 23 28
 www.ouest-amo.fr

N°	DESCRIPTION	DATE
V1	Série notaire	20/04/2023

LE RESERVANT :	LE RESERVATAIRE :