





Bâtiment B

VILLA KAEP


Construction de 2 immeubles de logements
 Lotissement Les Moinardes - Ilôt 20
 Rue Marcelin Berthelot – OLNNE-SUR-MER
 85340 LES SABLES D'OLNNE

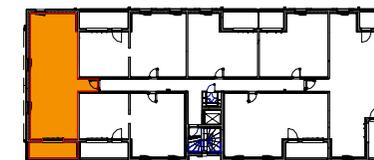

TYPE	N° LOT	NIV.
T3	B 102	R+1
Entrée		5.54 m ²
Pl entrée		0.71 m ²
Pièce de vie		23.46 m ²
Cellier		2.36 m ²
Dégagement		3.76 m ²
Chambre 1		14.02 m ²
Pl chambre 1		0.72 m ²
Chambre 2		9.07 m ²
Salle d'eau		4.34 m ²
WC		1.89 m ²
Habitable		65.88 m²
Terrasse		9.19 m ²
Annexes		9.19 m²
TOTAL SURFACES		75.07 m²

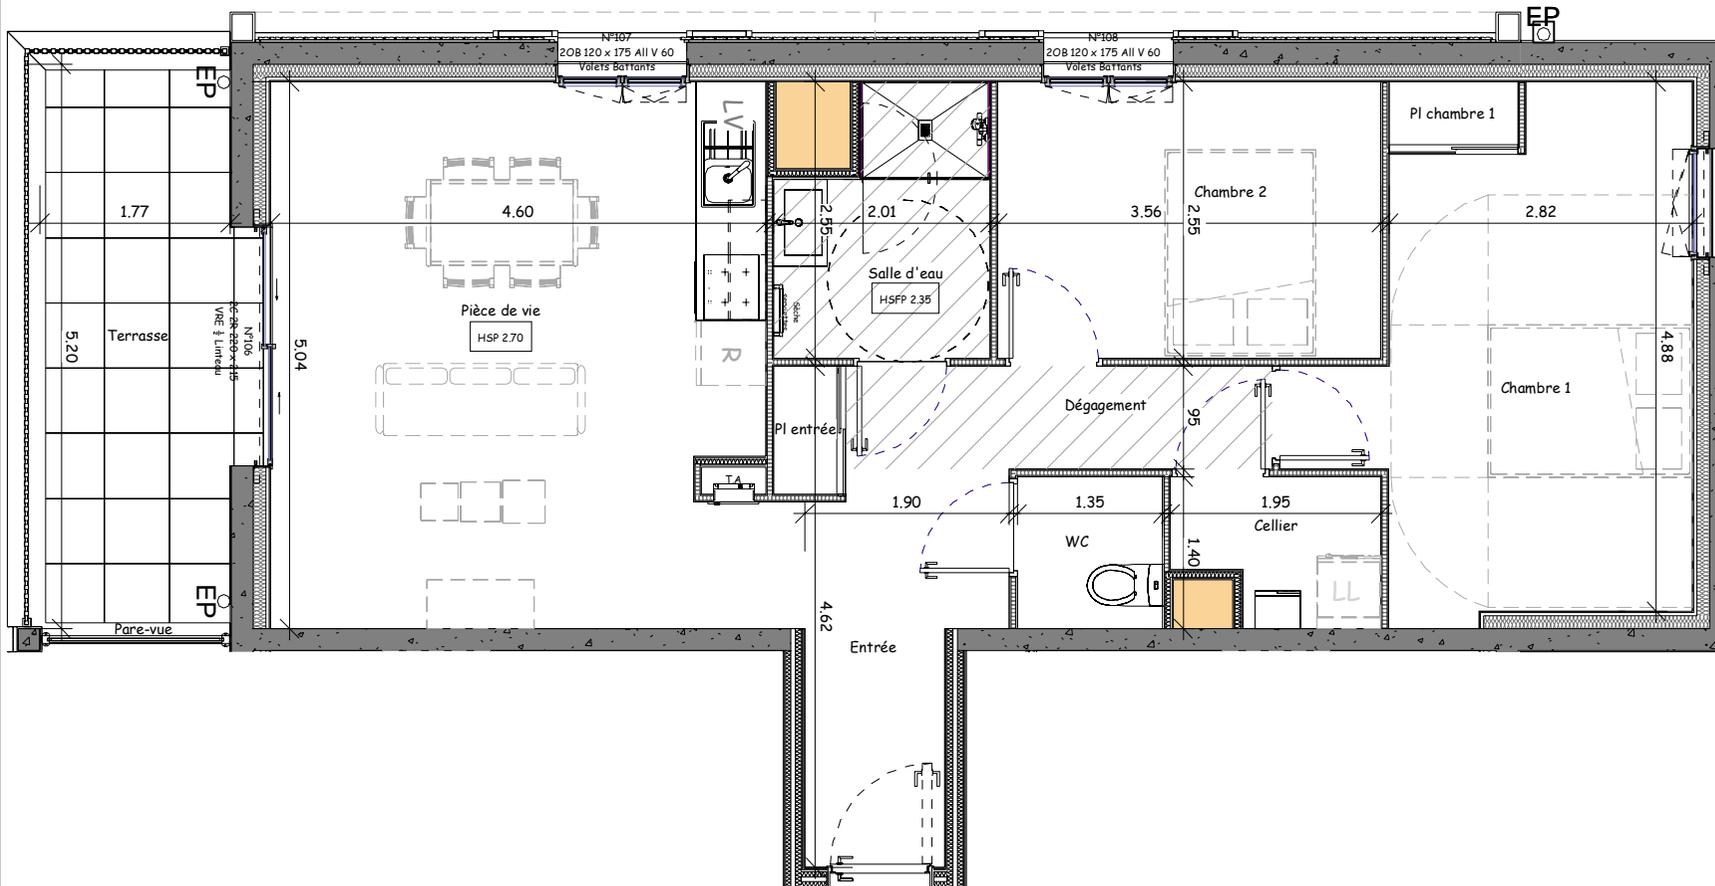

B-102

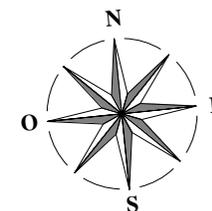

LÉGENDE :

PAL	Porte Palière	C/R	Couissant / Rail	HSFP	Hauteur Sous Faux-Plafond	LL	Lave-Linge	VRE	Volet Roulant Électrique	LV	Lave-Vaisselle	OF	Ouvrant Français	F	Fixe	EP	Descente Eau Pluviale	PI	Placard	Sèche-Serviette	Ballon d'Eau Chaude sanitaire / Chaudière	Cloison démontable	Retombée de poutre	Faux-plafond / Soffite	Gaine Technique
ALL	Allège	HSP	Hauteur Sous Plafond	PI	Placard	Sèche-Serviette	Cloison démontable	Retombée de poutre	Faux-plafond / Soffite	Gaine Technique															



DURET
 TOUT L'IMMOBILIER

SCCV VILLA KAEP
 VILLA KAEP
 02.51.98.23.23
 www.duret-promoteur.fr

Nota : Les poutres, retombées, canalisations, radiateurs, soffites et faux plafonds peuvent être modifiés pour des contraintes techniques. Les éléments de mobilier et électroménager ne sont affichés qu'à titre indicatif. Le présent document reste, en toute circonstance, la propriété de la société Ouest AMO (article L112-2 du CPI). Il ne saurait être utilisé ou communiqué à une tierce personne sans autorisation écrite préalable.

OUEST A.M.O.
 Ingénierie du Bâtiment

MAITRE D'OEUVRE
 OUEST A.M.O.
 10, Rue Augustin Fresnel
 85600 MONTAIGU VENDEE
 Tel: 02 51 98 23 28
 www.ouest-amo.fr

N°	DESCRIPTION	DATE
V1	Série notaire	20/04/2023

LE RESERVANT :	LE RESERVATAIRE :