





LA PARENTHÈSE

122 rue Gaston Ramon
85000 La Roche sur Yon

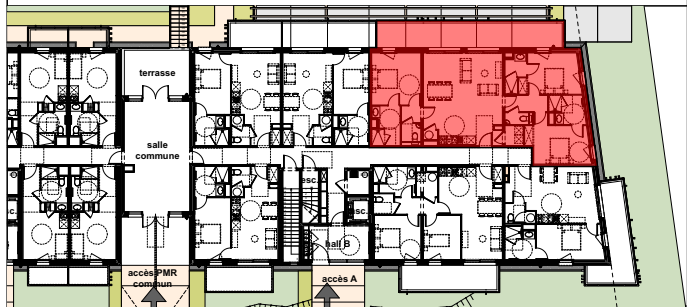

TYPE	APPART.	NIVEAU
T4	B-004	RDC

PIÈCES	SURFACES
pièce de vie	38,52 m²
chambre 1	13,75 m²
chambre 2	12,30 m²
chambre 3	13,43 m²
sde 1	5,71 m²
sde 2	3,71 m²
sde 3	5,18 m²
dgt. 1	1,76 m²
dgt. 2	3,83 m²
cellier	2,01 m²
wc 1	1,92 m²
wc 2	1,57 m²
TOTAL HABITABLE : 103,67 m²	
balcon	24,55 m²

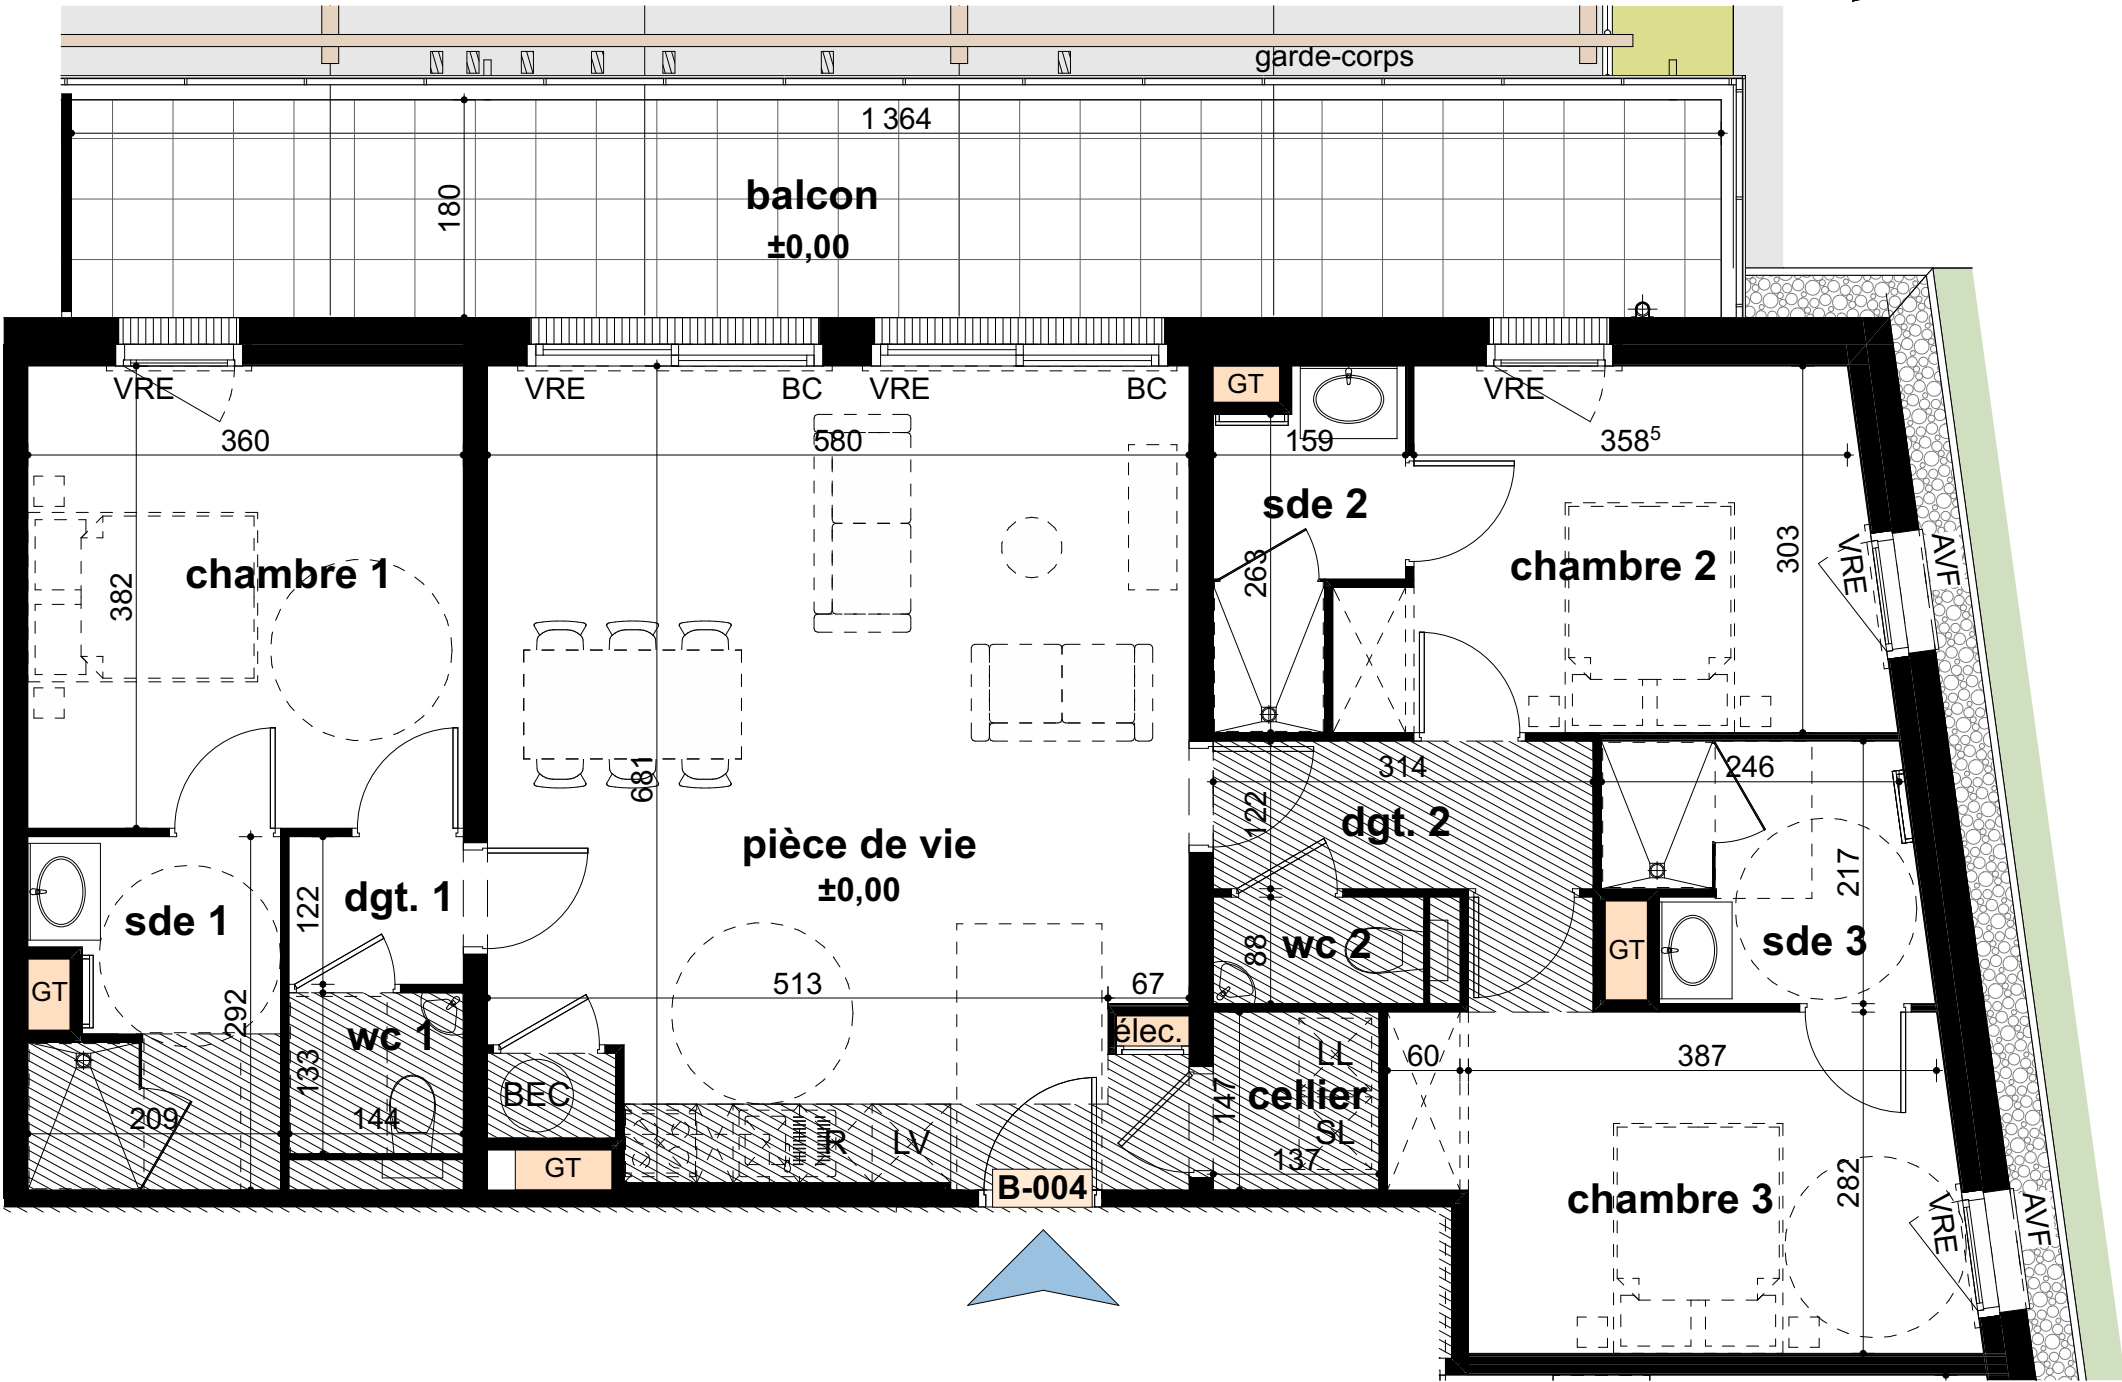

ÉCHELLE



LÉGENDE :

élec. : tableau électrique	BC : baie coulissante	LL : évacuation pour lave-linge
GT : gaine technique	OB : fenêtre oscillo-battante	SL : alimentation pour sèche-linge
pl. : placard	VRE : volet roulant électrique	LV : évacuation pour lave-vaisselle
BEC : ballon d'eau chaude	AVF : allège vitrée fixe	R : emplacement réfrigérateur

Le réservant DURET PROMOTEUR
représenté par :

Le réservataire :

SCCV LA PARENTHÈSE

P.A. de la Bretonnière
10 rue Augustin Fresnel
85600 MONTAIGU
contact@duret-promoteur.fr



Commercialisation

02.51.98.23.23
www.duret-promoteur.fr

Nota : Le présent plan est établi sur la base du dossier de permis de construire et pourra subir des adaptations dimensionnelles, techniques et d'organisation afin de répondre aux contraintes induites par les études détaillées d'exécution.
Les poutres, poteaux, soffites, canalisations et faux-plafond n'apparaissent pas systématiquement sur le présent plan. Les éléments de mobilier et équipements ne sont placés qu'à titre indicatif et ne sont pas fournis.
La surface des placards est incluse dans celle de la pièce attenante.

N°	Description	Date
1	-	30/07/2024