





LA PARENTHÈSE

122 rue Gaston Ramon
85000 La Roche sur Yon




TYPE	APPART.	NIVEAU
T2	B-102	R+1

PIÈCES	SURFACES
pièce de vie	21,23 m²
chambre	11,82 m²
sde	5,17 m²
wc	2,66 m²
TOTAL HABITABLE : 40,87 m²	
balcon	6,77 m²

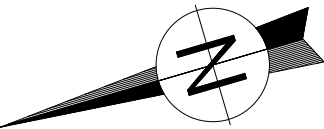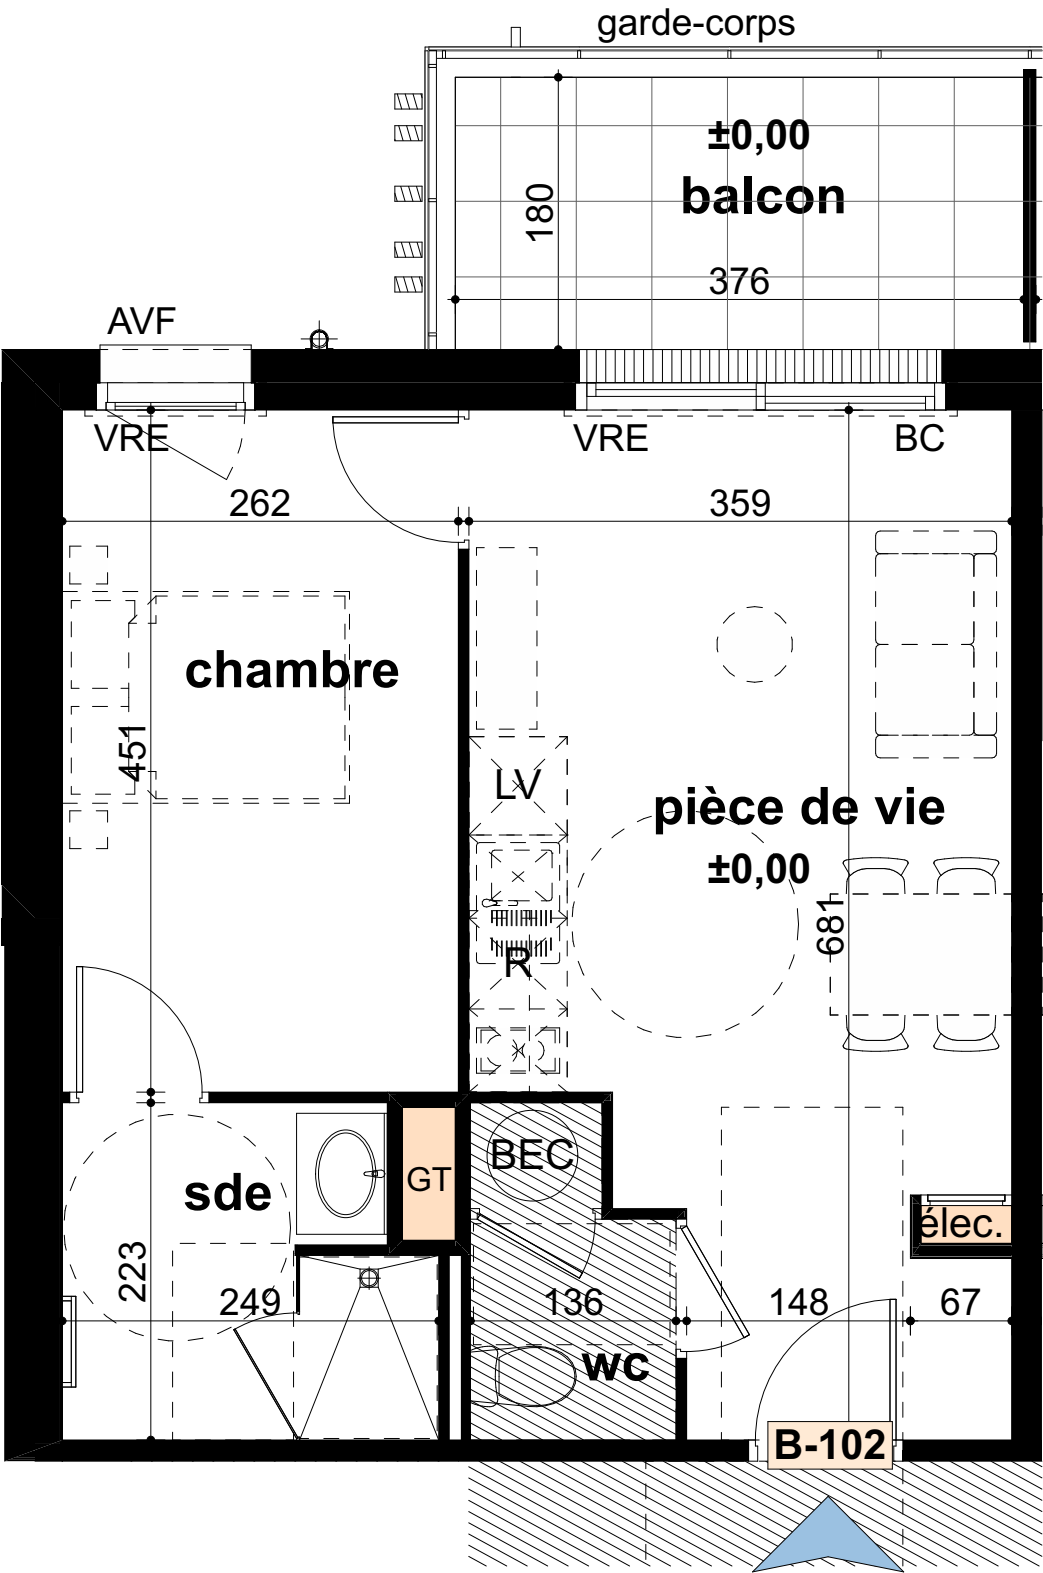

ÉCHELLE

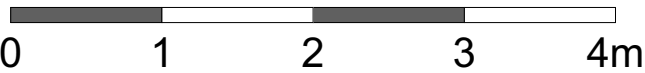

LÉGENDE :

- élec. : tableau électrique
GT : gaine technique
pl. : placard
BEC : ballon d'eau chaude
- BC : baie coulissante
OB : fenêtre oscillo-battante
VRE : volet roulant électrique
AVF : allège vitrée fixe
- LL : évacuation pour lave-linge
SL : alimentation pour sèche-linge
LV : évacuation pour lave-vaisselle
R : emplacement réfrigérateur

Le réservant DURET PROMOTEUR représenté par :
Le réservataire :

SCCV LA PARENTHÈSE

P.A. de la Bretonnière
10 rue Augustin Fresnel
85600 MONTAIGU
contact@duret-promoteur.fr



Commercialisation
02.51.98.23.23
www.duret-promoteur.fr

Nota : Le présent plan est établi sur la base du dossier de permis de construire et pourra subir des adaptations dimensionnelles, techniques et d'organisation afin de répondre aux contraintes induites par les études détaillées d'exécution.
Les poutres, poteaux, soffites, canalisations et faux-plafond n'apparaissent pas systématiquement sur le présent plan. Les éléments de mobilier et équipements ne sont placés qu'à titre indicatif et ne sont pas fournis.
La surface des placards est incluse dans celle de la pièce attenante.

N°	Description	Date
2	-	18/11/2024