




Bâtiment A

L'ATYPIK

Construction d'un bâtiment collectifs de 18 logements, un local commercial en rdc et 4 maisons individuelles.
Rue Clémenceau
85190 AIZENAY

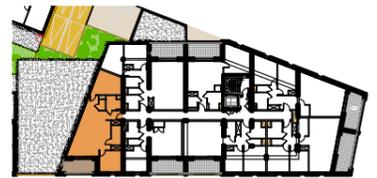

TYPE	N° LOT	NIVEAU
T3	A205	R+2

Entrée	3,72 m ²
Séjour	33,77 m ²
WC	1,35 m ²
Salle d'eau	4,11 m ²
Cellier	4,26 m ²
Chambre 1	12,16 m ²
Chambre 2	10,48 m ²
Habitable	69,85 m²
Terrasse	9,87 m ²
Annexes	9,87 m²
TOTAL SURFACES	79,72 m²

N°	DESCRIPTION	DATE





SCCV L'ATYPIK

02.51.98.23.23

www.duret-promoteur.fr


LE RESERVANT : LE RESERVATEUR :

PROVISOIRE

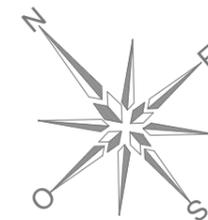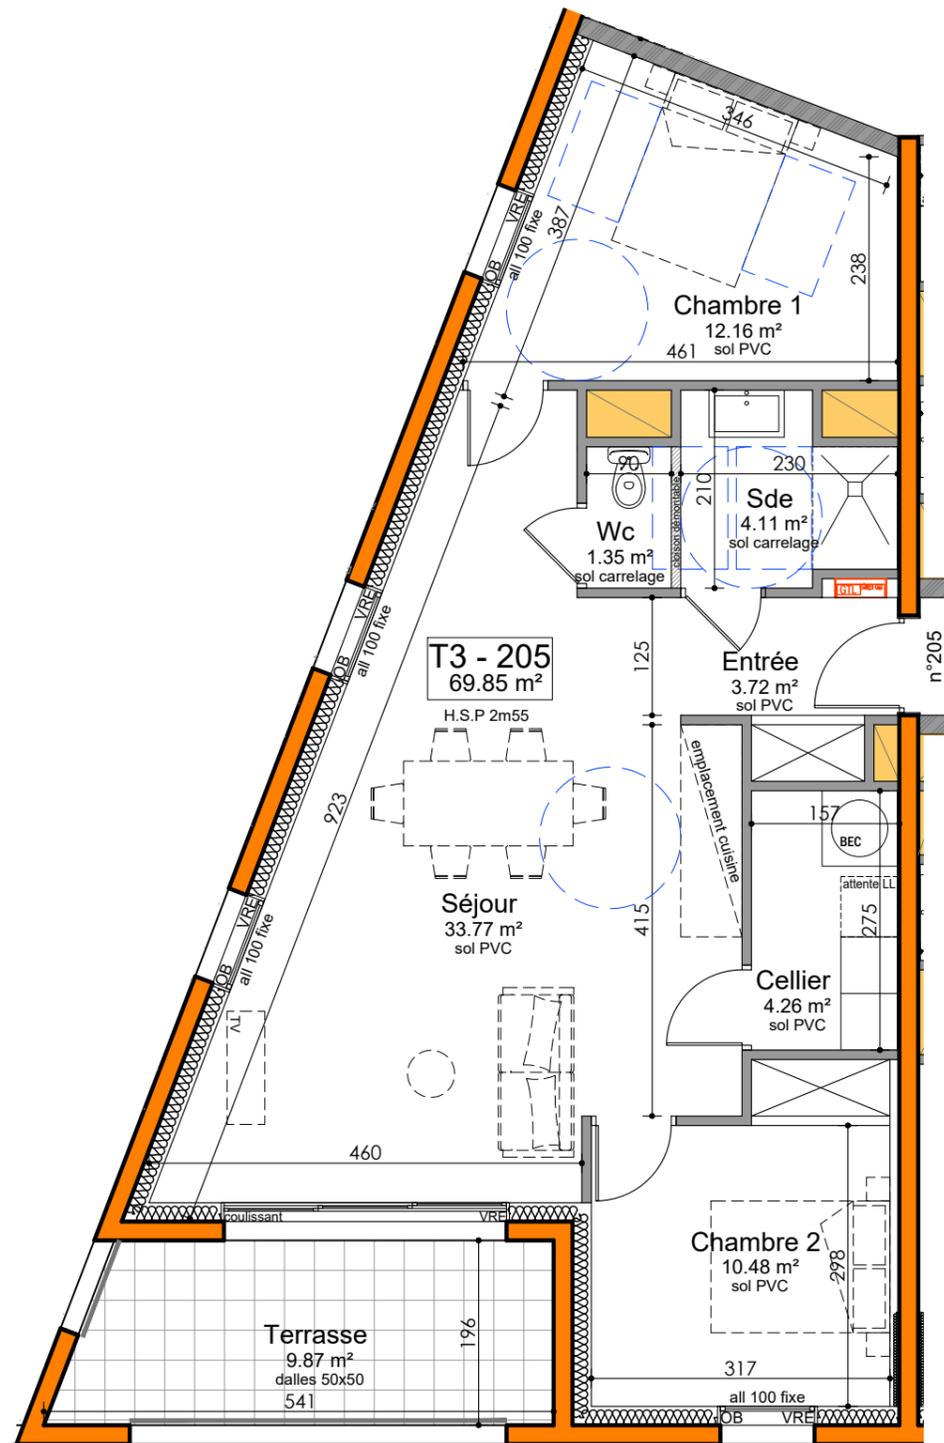

LEGENDE :

OB	Oscillo-Battant	VRE	Volet roulant électrique		Cloison démontable
HSP	Hauteur Sous Plafond	LL	Lave Linge		Gaine Technique
BEC	Ballon d'Eau Chaude				Tableau Abonné

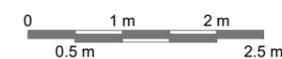

Nota : Les poutres, retombées, radiateurs, soffites et faux plafond peuvent être modifiés pour des contraintes techniques. Les éléments de mobilier et électroménager ne sont affichés qu'à titre d'indicatif.

AODA
Agence
Olivier
Dugast
Architectes

11 rue Maréchal Foch,
85000 La Roche sur Yon
02 51 09 92 00 / aoda@aoda.fr / www.aoda.fr
SIRET : 493 599 492 00029 / APE : 7111Z
Inscription à l'Ordre des Architectes : S11390