

VILLA CIRRUS
Construction d'un bâtiment mixte
Rue Saint Jacques
85600 - MONTAIGU-VENDEE





N° LOT	TYPOLOGIE	NIVEAU
A105	T2	R+1
Pièce de vie		21.72 m ²
Chambre		11.41 m ²
Salle d'eau / WC		6.19 m ²
PI SdE		0.73 m ²
Habitable		40.04 m²
Terrasse		7.96 m ²
Annexe		7.96 m²
Total privatif		48.00 m²

N°	DESCRIPTION	DATE
V1	Première diffusion	22.10.2024

LE RESERVANT : LE RESERVATAIRE :

PROVISOIRE

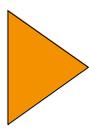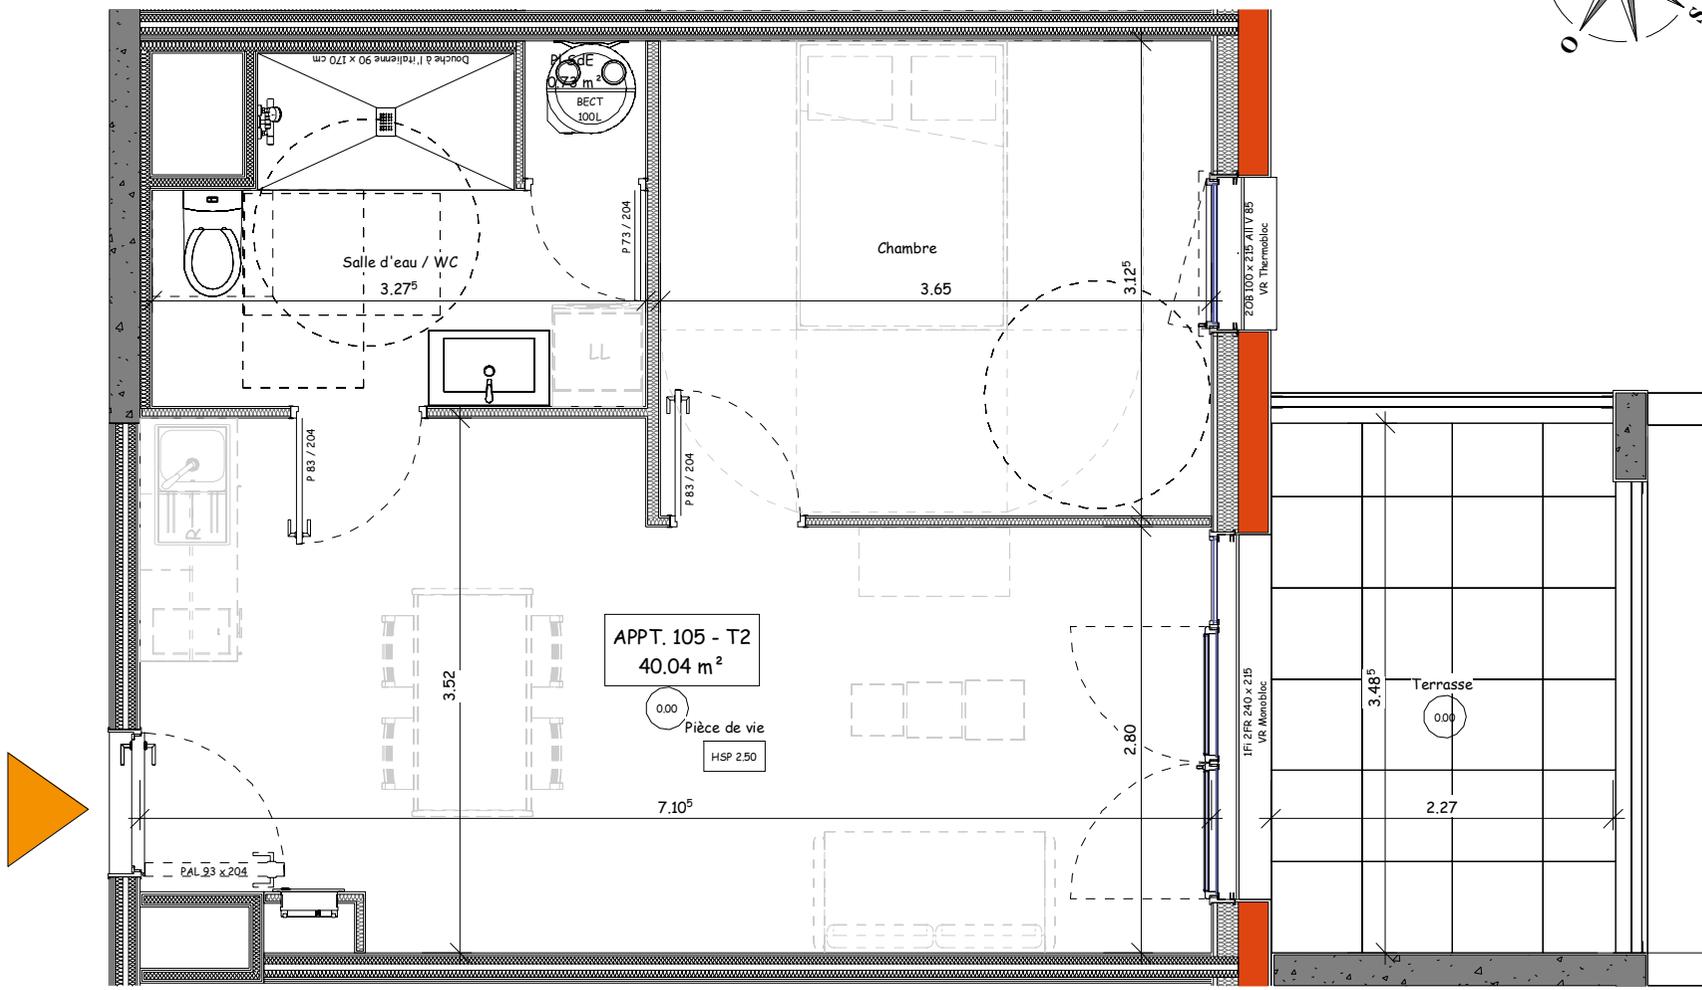

PAL 93 x 204

LÉGENDE :

- | | | | | |
|---------------------|--------------------------|--------------------------------|-------------------|--------------------------|
| All Allège | HSP Hauteur Sous Plafond | PI Placard | ☰ Sèche-Serviette | ▨ Cloison amovible |
| PAL Porte Palière | C/R Couissant / Rail | HSFP Hauteur Sous Faux-Plafond | LL Lave-Linge | --- Retombée de poutre |
| PP Porte Pleine | OB Oscillo-Battant | VRE Volet Rouant Électrique | LV Lave-Vaisselle | ▨ Faux-plafond / Soffite |
| OF Ouvrant Français | F Fixe | EP Descentes Eaux Pluviales | R Réfrigérateur | ▨ Gaine Technique |



GRUPE DURET PROMOTION SAS
PA de la Bretonnière
10 rue Augustin Fresnel
85600 Montaigu-Vendée

Nota : Les poutres, retombées, canalisations, radiateurs, soffites et faux plafonds peuvent être modifiés pour des contraintes techniques. Les éléments de mobilier et électroménager ne sont affichés qu'à titre indicatif. Le présent document reste, en toute circonstance, la propriété de la société Ouest AMO (article L112-2 du CPI). Il ne saurait être utilisé ou communiqué à une tierce personne sans autorisation écrite préalable.



MAITRE D'OEUVRE
OUEST A.M.O.
10, Rue Augustin Fresnel
85600 MONTAIGU-VENDEE
Tel. 02 51 98 23 28
www.ouest-amo.fr