





CONFLUENCE

Immeuble mixte de 49 logements et 1 ERP

Rue Jean RASPAIL
85600 MONTAIGU-VENDEE




N° LOT	TYPLOGIE	NIVEAU
A-006	T1	RDC
Pièce de vie		18.99 m ²
Salle d'eau/WC		6.47 m ²
Entrée		3.55 m ²
Habitable		29.01 m²
Terrasse		6.91 m ²
Jardin Privatif		18.29 m ²
Annexe		25.20 m²
Total privatif		54.21 m²

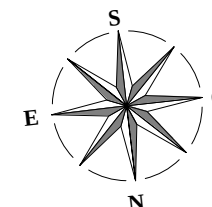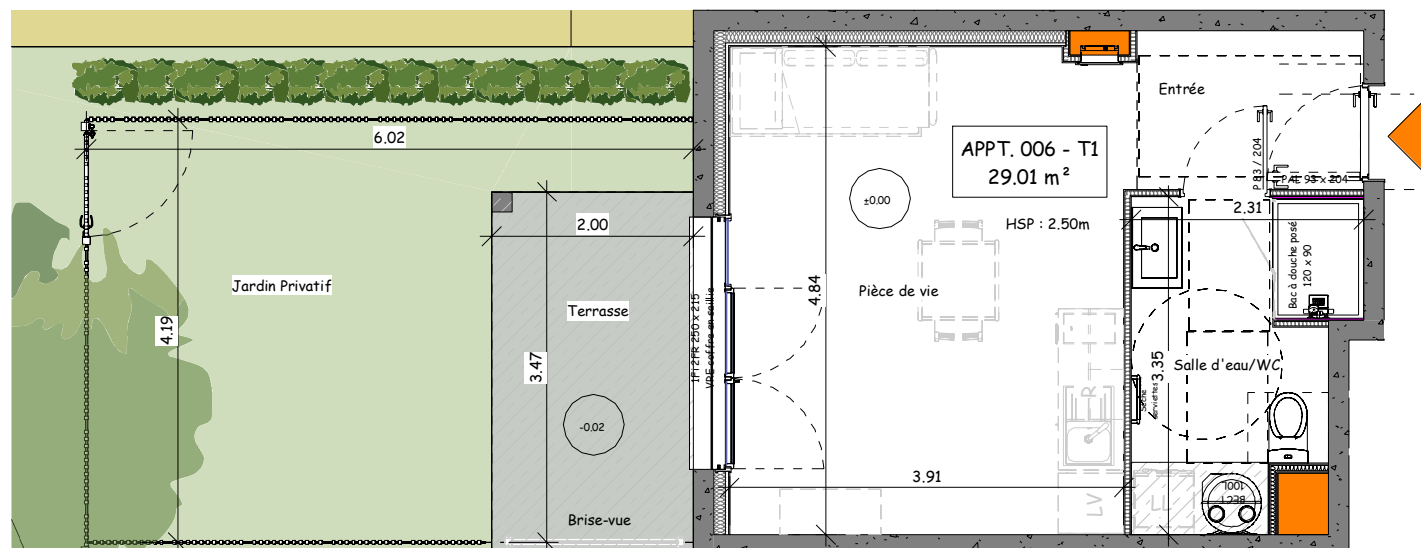

LÉGENDE :

<u>LEGENDE :</u>											
	All	Allège	HSP	Hauteur Sous Plafond	PI	Placard		Sèche-Serviette		Clousoin amovible	
PAL	Porte Palière	C/R	Coulissant / Rail	HSFP	Hauteur Sous Faux-Plafond	LL	Lave-Linge		Ballon d'Eau Chaude		Retombée de poutre
PP	Porte Pleine	OB	Oscillo-Battant	VRE	Volet Rouant Électrique	LV	Lave-Vaisselle		sanitaire / Chaudière		Faux-plafond / Soffite
OF	Ouvrant Français	F	Fixe	EP	Descentes Eaux Pluviales	R	Réfrigérateur		Tableau d'Abonnement		Gaine Technique

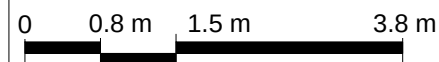

**GROUPE DURET
PROMOTION**
PA de la Bretonnière
10 rue Augustin Fresnel
85600 Montaigu-Vendée

Nota : Les poutres, retombées, canalisations, radiateurs, soffites et faux plafonds peuvent être modifiés pour des contraintes techniques. Les éléments de mobilier et électroménager ne sont affichés qu'à titre indicatif. Le présent document reste, en toute circonstance, la propriété de la société Ouest AMO (article L112-2 du CPI). Il ne saurait être utilisé ou communiqué à une tierce personne sans autorisation écrite préalable.

OUEST A.M.O.
Ingénierie du Bâtiment

MAÎTRE D'ŒUVRE
OUEST A.M.O.
10, Rue Augustin Fresnel
85600 MONTAIGU VENDEE
Tel. 02 51 98 23 28
www.ouest-ammo.fr

LE RESERVANT :	LE RESERVATAIRE :
----------------	-------------------

PROVISOIRE