




CONFLUENCE
Immeuble mixte de 49 logements et 1 ERP
Rue Jean RASPAIL
85600 MONTAIGU-VENDEE

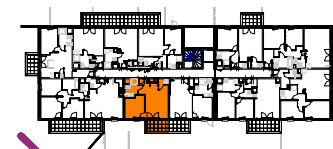


N° LOT	TYPOLOGIE	NIVEAU
A-106	T2	R+1
Pièce de vie		23.00 m ²
Chambre		10.86 m ²
Salle d'eau/WC		5.05 m ²
Cellier		1.53 m ²
Habitable		40.45 m²
Balcon		6.02 m ²
Annexe		6.02 m²
Total privatif		46.46 m²

N°	DESCRIPTION	DATE
V1	Première diffusion	18.09.25

LE RESERVANT :	LE RESERVATAIRE :
----------------	-------------------


PROVISOIRE

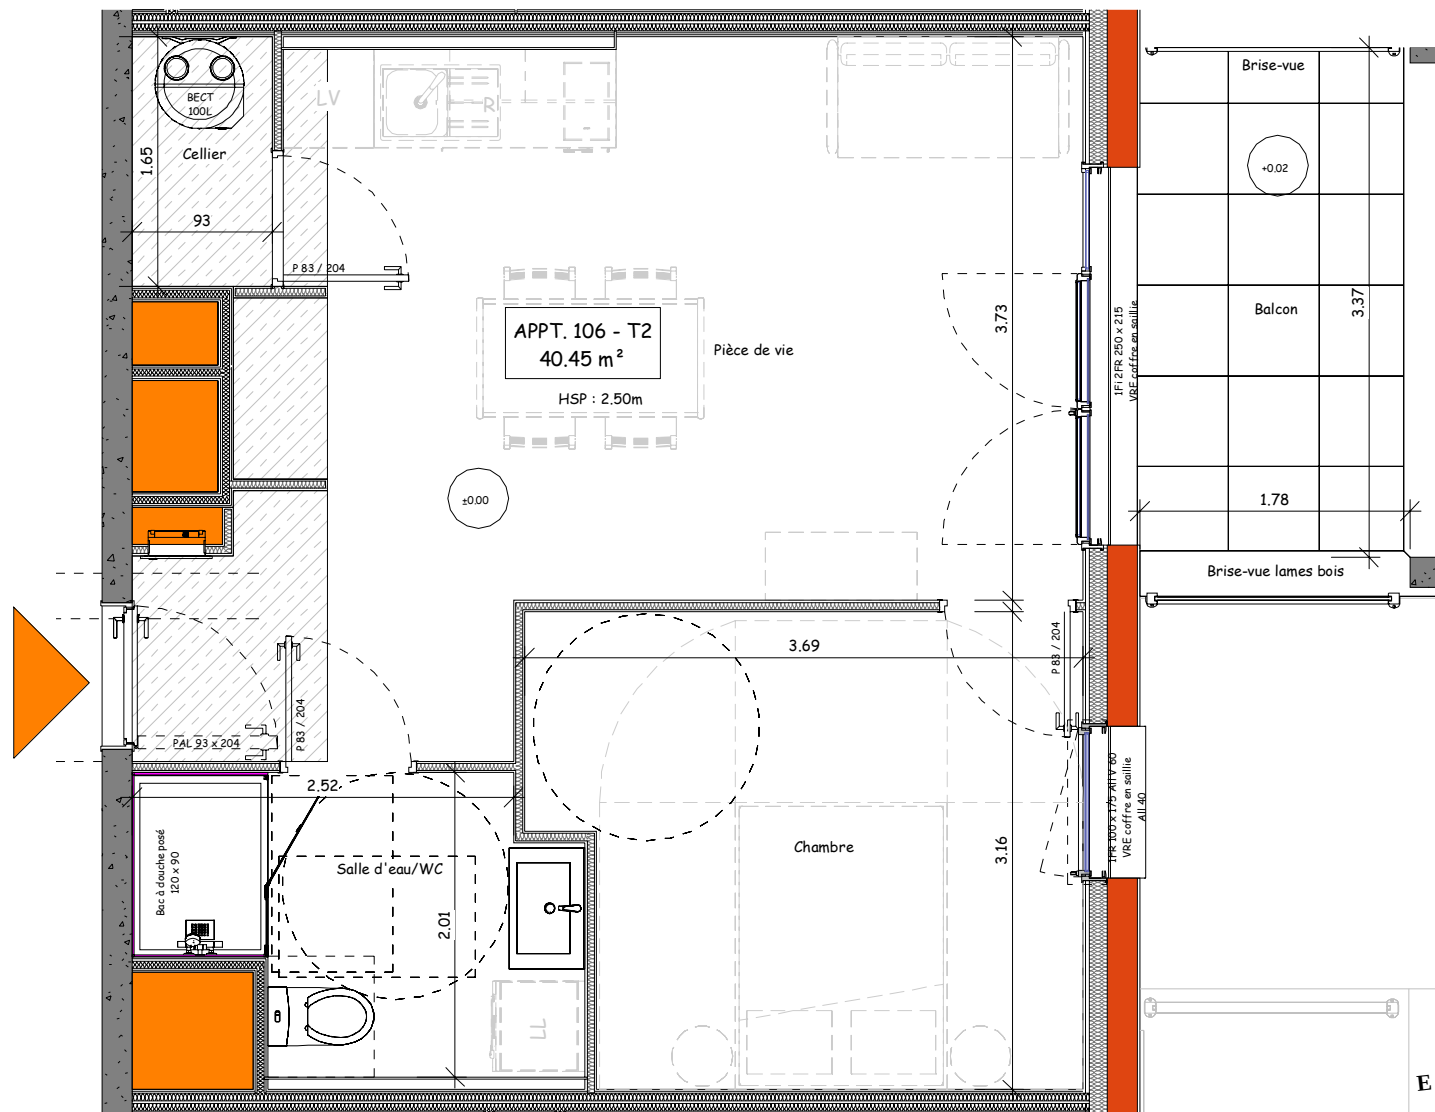

LÉGENDE :

PAL	Porte Palière	C/R	Coulissant / Rail	PP	Porte Pleine	OF	Ouvrant Français	All	Allège	HSP	Hauteur Sous Plafond	PI	Placard	Sèche-Serviette	Ballon d'Eau Chaude sanitaire / Chaudière	Cloison amovible	Retombée de poutre	Faux-plafond / Soffite	Gaine Technique
OB	Oscillo-Battant	VRE	Volet Rouant Électrique	EP	Descentes Eaux Pluviales	F	Fixe	HSFP	Hauteur Sous Faux-Plafond	LL	Lave-Linge	LV	Lave-Vaisselle	R	Réfrigérateur	Tableau d'Abonnement			

Nota : Les poutres, retombées, canalisations, radiateurs, soffites et faux plafonds peuvent être modifiés pour des contraintes techniques. Les éléments de mobilier et électroménager ne sont affichés qu'à titre indicatif. Le présent document reste, en toute circonstance, la propriété de la société Ouest AMO (article L112-2 du CPI). Il ne saurait être utilisé ou communiqué à une tierce personne sans autorisation écrite préalable.

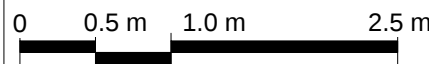

OUEST A.M.O.
Ingénierie du Bâtiment

MAÎTRE D'ŒUVRE
OUEST A.M.O.
10, Rue Augustin Fresnel
85600 MONTAIGU-VENDEE
Tel. 02 51 98 23 26
www.ouest-amo.fr

DURET
TOUT L'IMMOBILIER
GROUPE DURET
PROMOTION
PA de la Bretonnière
10 rue Augustin Fresnel
85600 Montaigu-Vendée