
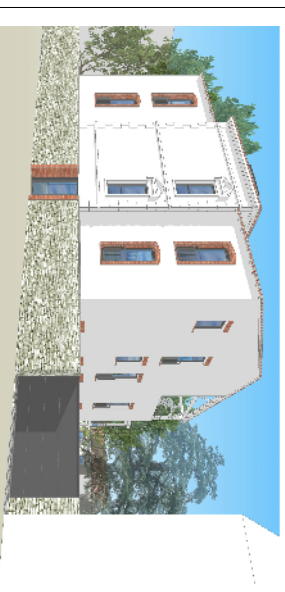


PLAN DE COMMERCIALISATION

Résidence "VILLA CONTI"
02 rue Bertin
44190 CLISSON

DUOT PROMOTION
10A rue Augustin FRESNEL
PA de la Bretonnière
85600 MONTAIGU
02.51.98.23.23

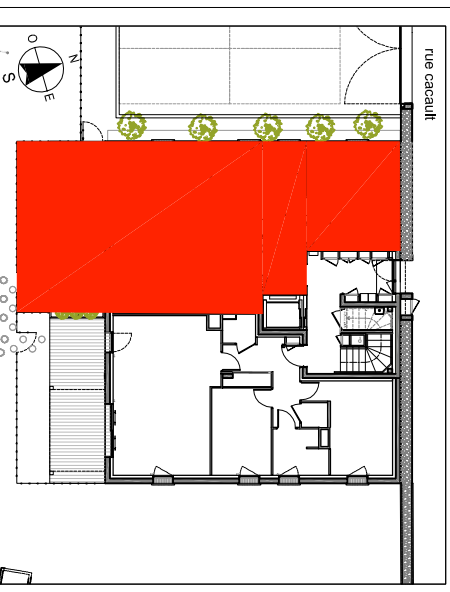

N° Appartement	Etage	Type
A001	RDC	T3




SURFACES HABITABLES

ENTRÉE	9,05m ²
SALON/SEJOUR/CUISINE	33,30 m ²
CHAMBRE 1	13,30 m ²
CHAMBRE 2	10,70 m ²
SALLE D'EAU	4,90 m ²
WC	1,85 m ²
CELLIER	1,35 m ²

TOTAL HABITABLE	74,45 m²
TERRASSE	18,75 m ²
JARDINET	11,65 m ²
TOTAL PRIVATIF	104,85 m²

Le reservataire

Le reservant DUOT PROMOTION représenté par

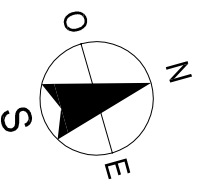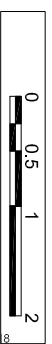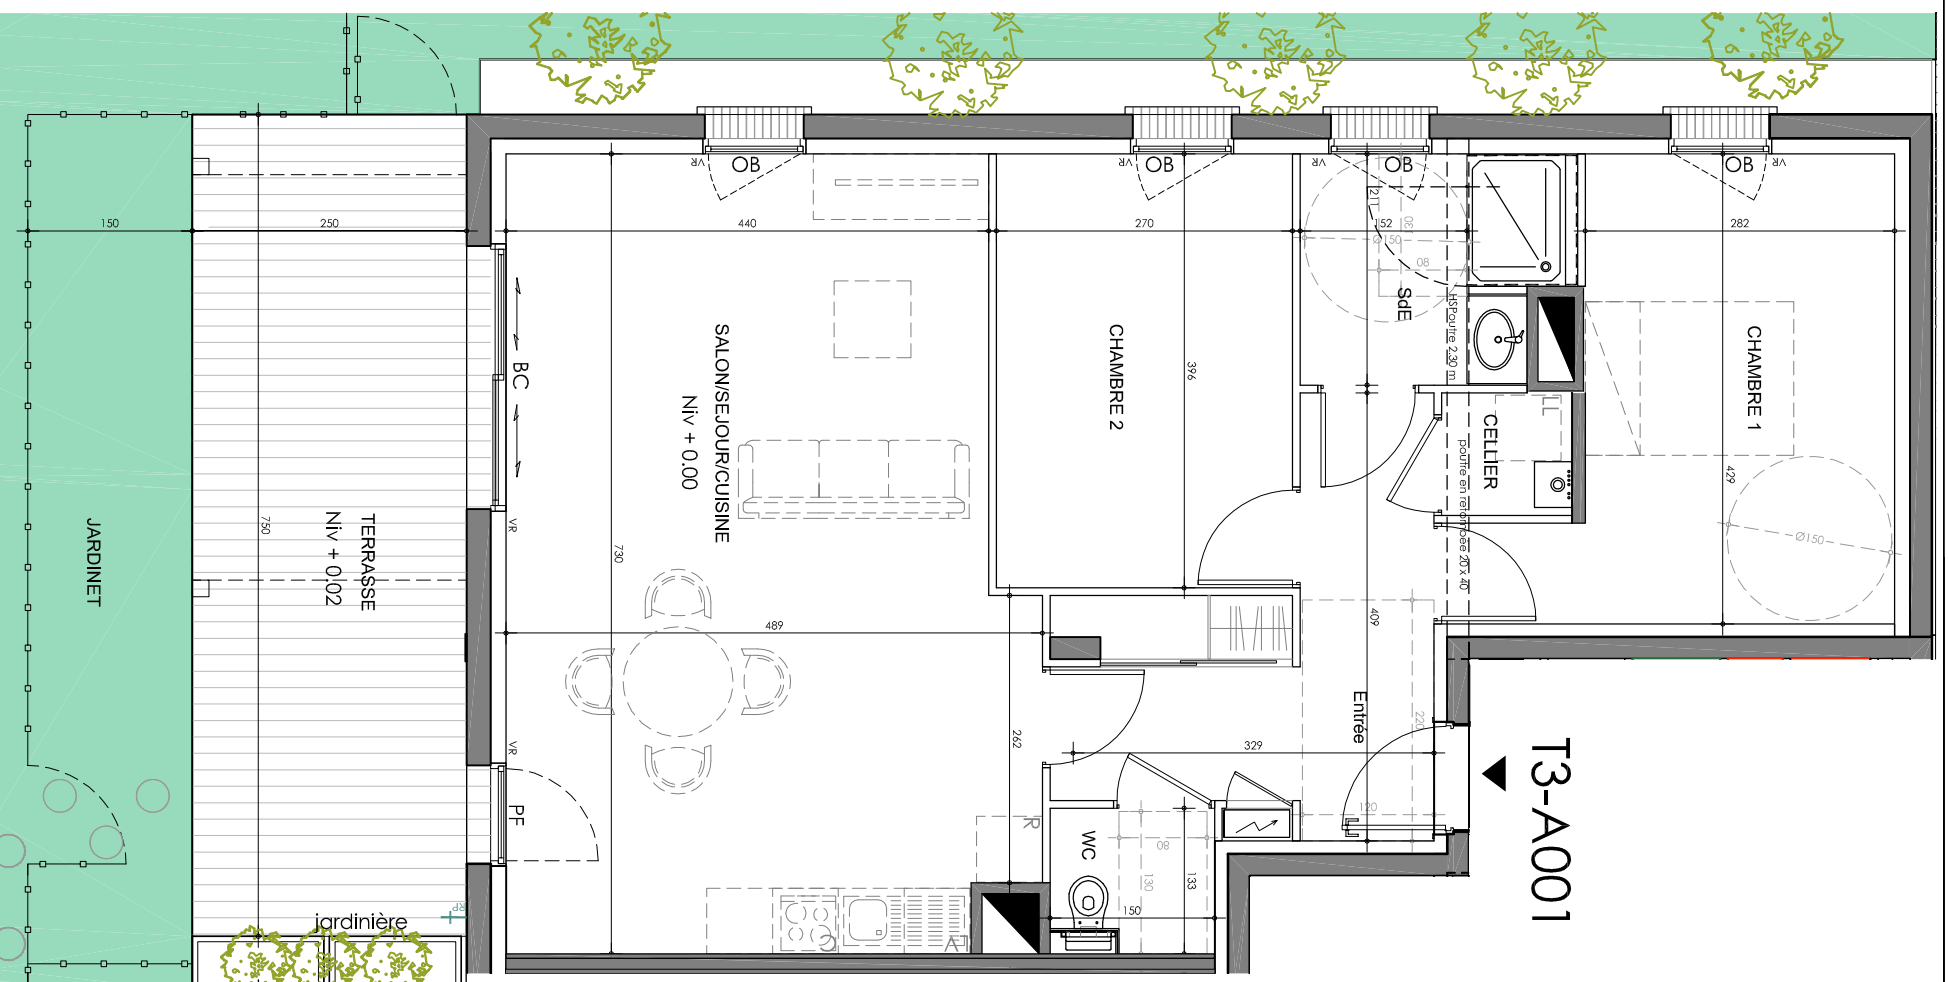

NOTA :

- Le présent document est établi sur la base du dossier de permis de construire et pourra subir des adaptations dimensionnelles et d'organisation afin de répondre aux contraintes induites par les études détaillées d'exécution.
- Les poutres, soffites et faux plafonds n'apparaissent pas systématiquement et peuvent être modifiées par des contraintes techniques
- les éléments de mobilier (meubles et plans de travail) ne sont placés qu'à titre indicatif.

Créé le :

modifications

06.07.20

11.10.21