


PLAN DE COMMERCIALISATION

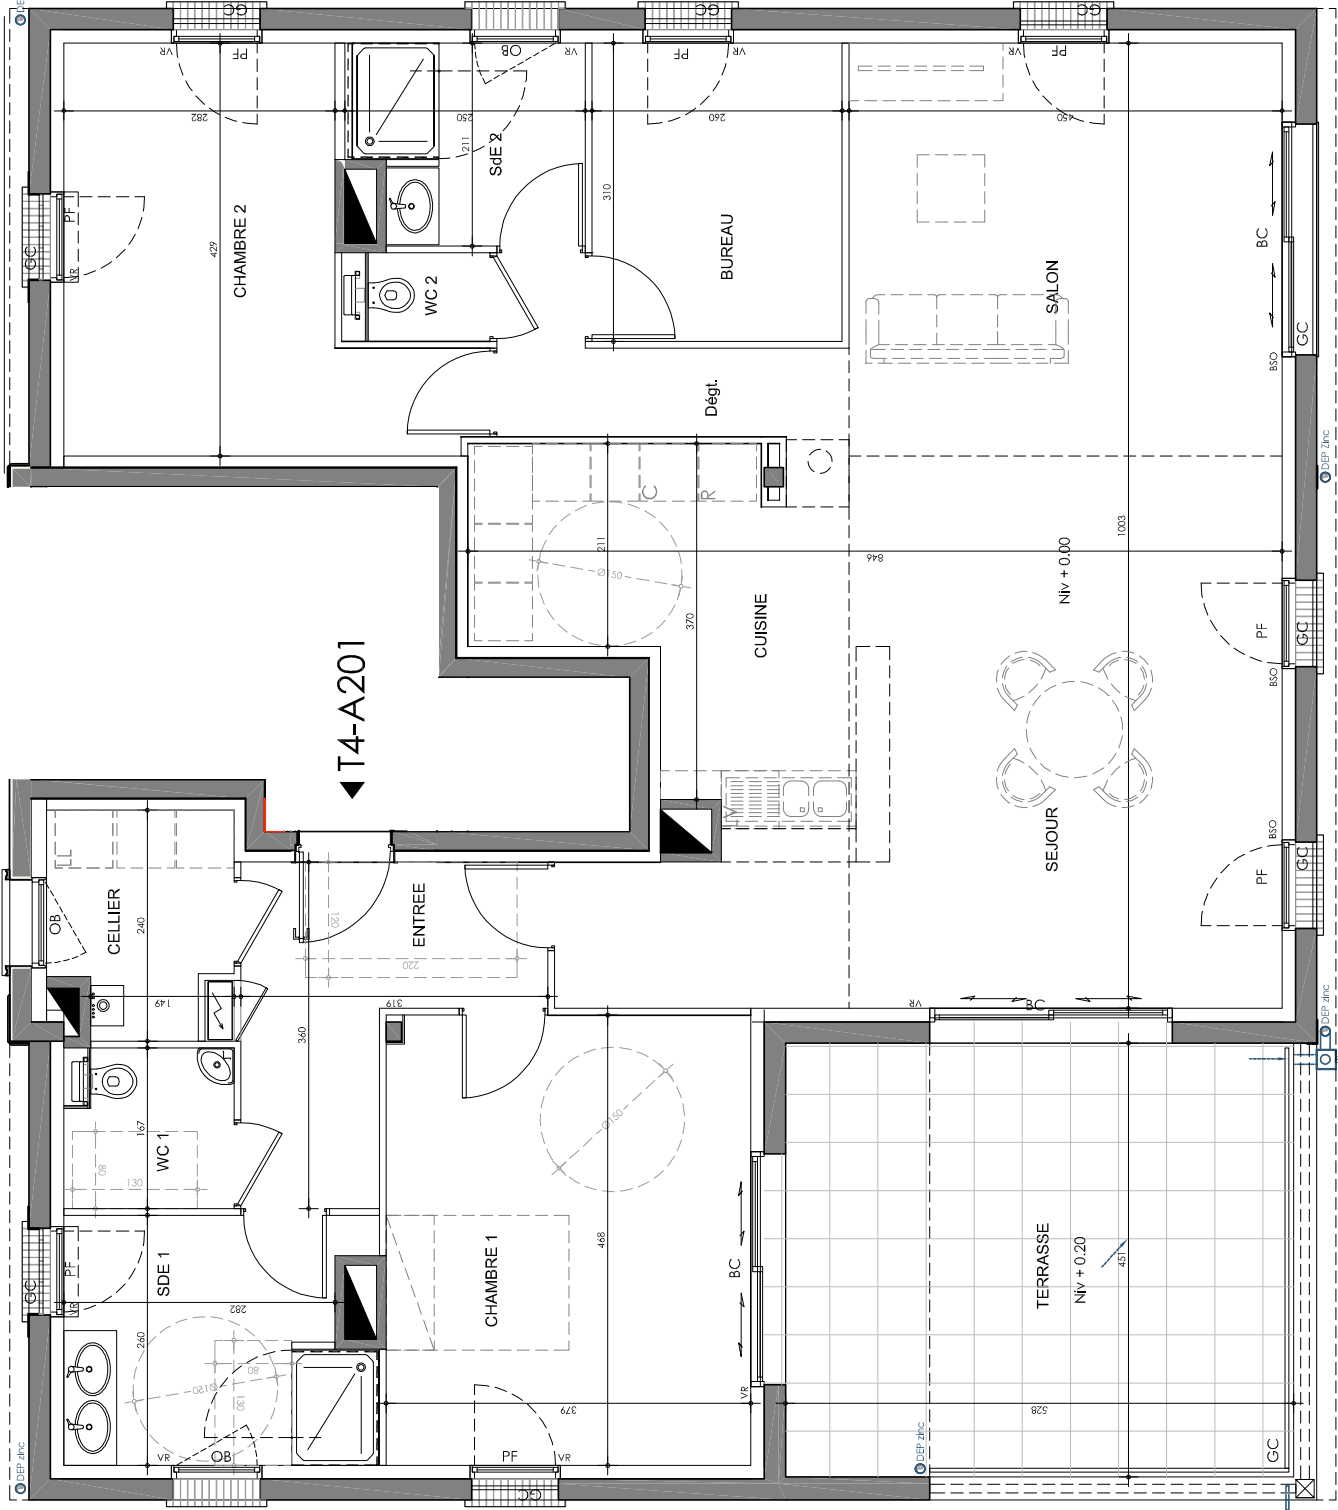


Le réservataire		Le réservant DUOT PROMOTION représenté par	
NOTA :			
- Le présent document est établi sur la base du dossier de permis de construire et pourra subir des adaptations dimensionnelles et d'organisation afin de répondre aux contraintes induites par les études détaillées d'exécution.			
- Les poutres, solières et faux-plafonds n'apparaissent pas systématiquement et peuvent être modifiées par des contraintes techniques			
- les éléments de mobilier (meubles et plans de travail) ne sont placés qu'à titre indicatif.			

Résidence "VILLA CONTI"
02 rue Berfin
44190 CLISSON

TRIEDRE
ARCHITECTURE

DUOT PROMOTION
10A rue Augustin FRESNEL
PA de la Bretonnière
85600 MONTAIGU
02.51.98.23.23

DURET
TOUT L'IMMOBILIER

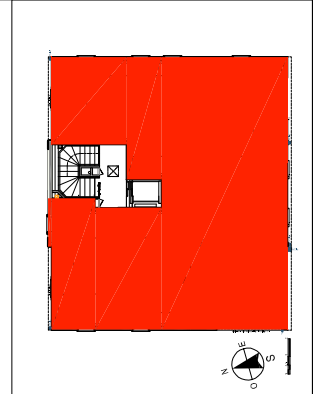

N° Appartement	Etage	Type
A201	2 ^{ème}	T4

SURFACES HABITABLES	
ENTRÉE	7,85 m²
SALON/SEJOUR	52,10 m²
CUISINE	10,45 m²
DÉGT.	3,70 m²
CHAMBRE 1	17,70 m²
CHAMBRE 2	13,85 m²
BUREAU	8,05 m²
SALLE DEAU 1	8,05 m²
SALLE DEAU 2	4,80 m²
WC 1	2,80 m²
WC 2	1,40 m²
CELLIER	4,10 m²
TERRASSE	23,80 m²
TOTAL HABITABLE	134,85 m²
TOTAL PRIVATIF	158,65 m²

Créé le :	modifications
06.07.20	
11.10.21	

